


План 2 этажа

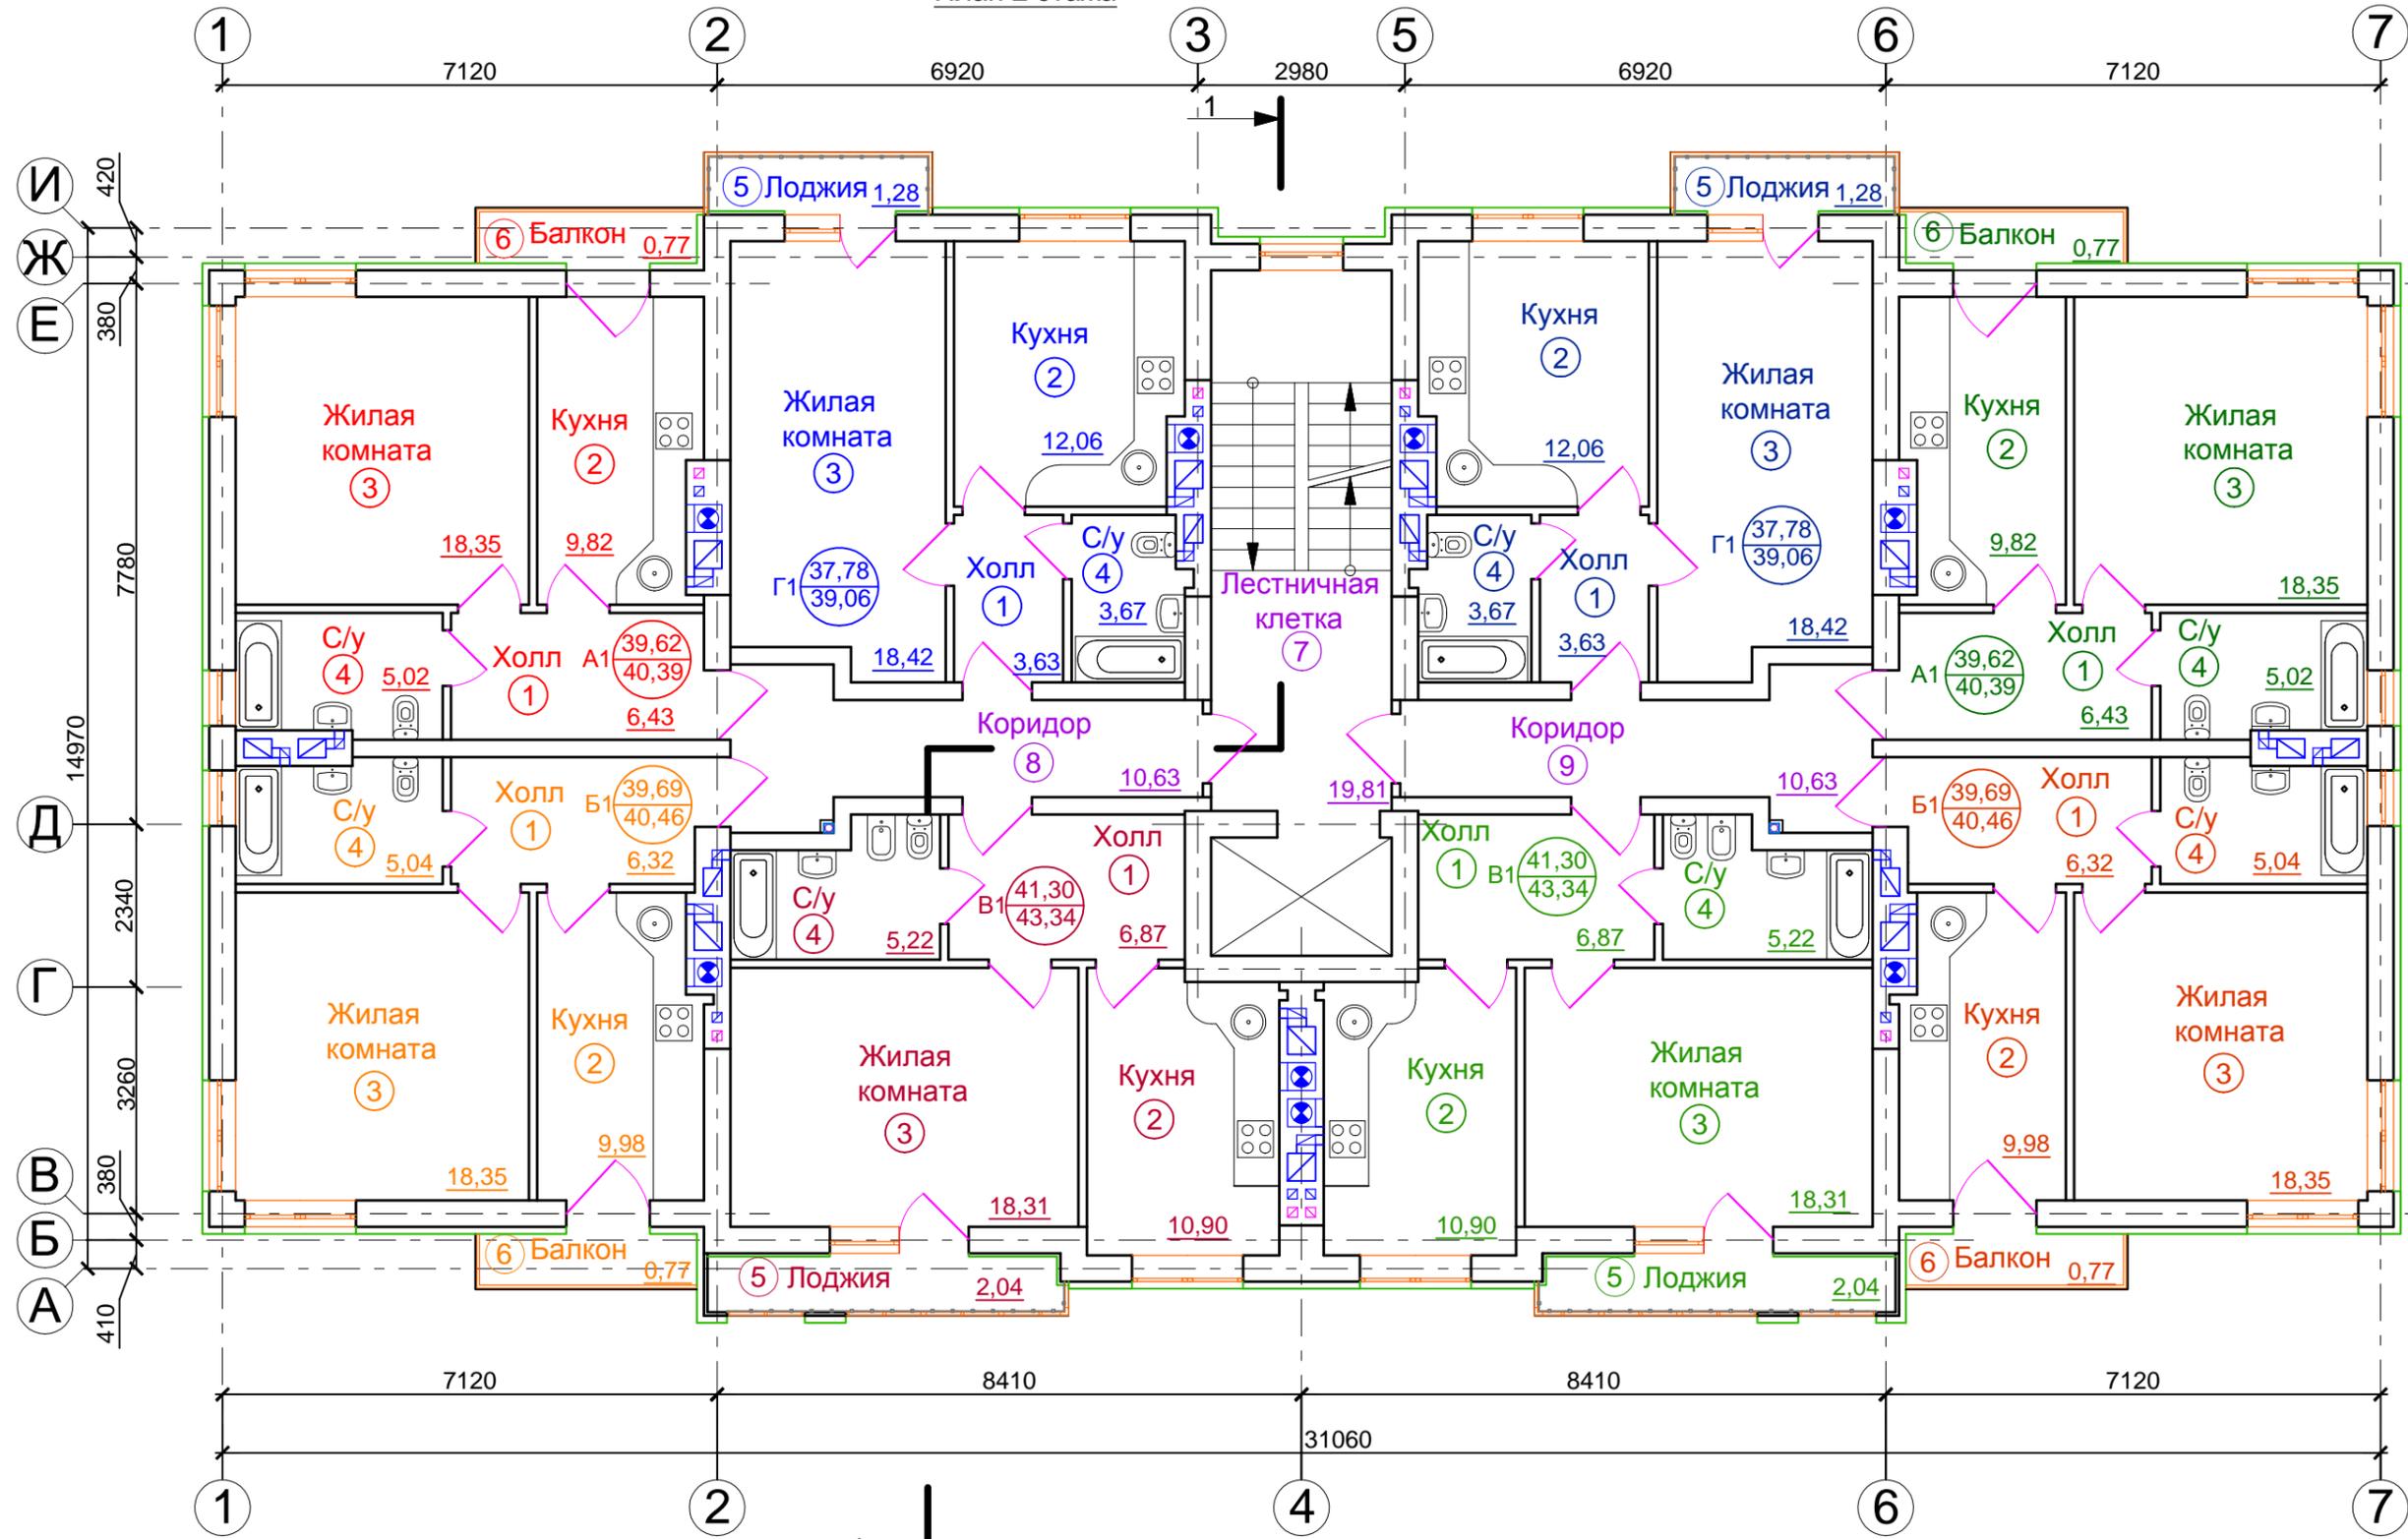

Условные обозначения:

- ① — Номер помещения по экспликации
- В — Индекс квартиры
- 1 — Количество жилых комнат
- 38,10 — Площадь квартиры (за исключением балконов и лоджий)
- 39,90 — Общая площадь квартиры (включая балконы и лоджии)

						06/14-AP		
						Многоквартирный жилой дом по проспекту Победы в г. Калининграде		
Изм.	Кол.уч.	Лист	№ док.	Подпись	Дата	Стадия	Лист	Листов
						П	7	
ГИП	Шерстюк					План 2 этажа 		
Разраб.	Арустамова							
Н.контр.	Усенко		Zhy					
	Захарова							

Инв. № подл. | Подп. и дата | Инв. № подл.