

Экспликация помещений

№ помещения	Наименование	Площадь м. кв.	Категория по пок. классности
1	Офис N 1 Магазин	93,0	
2	Помещение магазина	85,5	
3	Теплогенераторная	3,9	Г
4	С/У	1,8	


№ помещения	Наименование	Площадь м. кв.	Категория по пок. классности
1	Помещение офиса	52,0	
2	Теплогенераторная	4,2	Г
3	С/У	2,8	
4	К/И	3,6	В4

№ помещения	Наименование	Площадь м. кв.	Категория по пок. классности
1	Помещение офиса	46,8	
2	Теплогенераторная	3,9	Г
3	С/У	2,7	

Условные обозначения:

Номер квартиры: 49 (12,7 / 41,4)
 Жилая площадь: 12,7 / 41,4
 Общая площадь с учетом понижающего коэффициента для лоджий: 49 (12,7 / 41,4)


150-2013-AP12			
Многоквартирные жилые дома со встроенными административными и торгово-сервисными помещениями, надземными объектами открытого типа, детским садом, котельной детского сада, КТП, БКП, расположенные по ул. Кооперативной в пос. Б.Исакова, Гурьевский район Калининградской области.			
Изм.	Кол. лист	Лист	Листов
Разработал	Проверил	Дом ?12	Р 7
ГИП		План 1 этажа	ООО "Архпроект Групп"

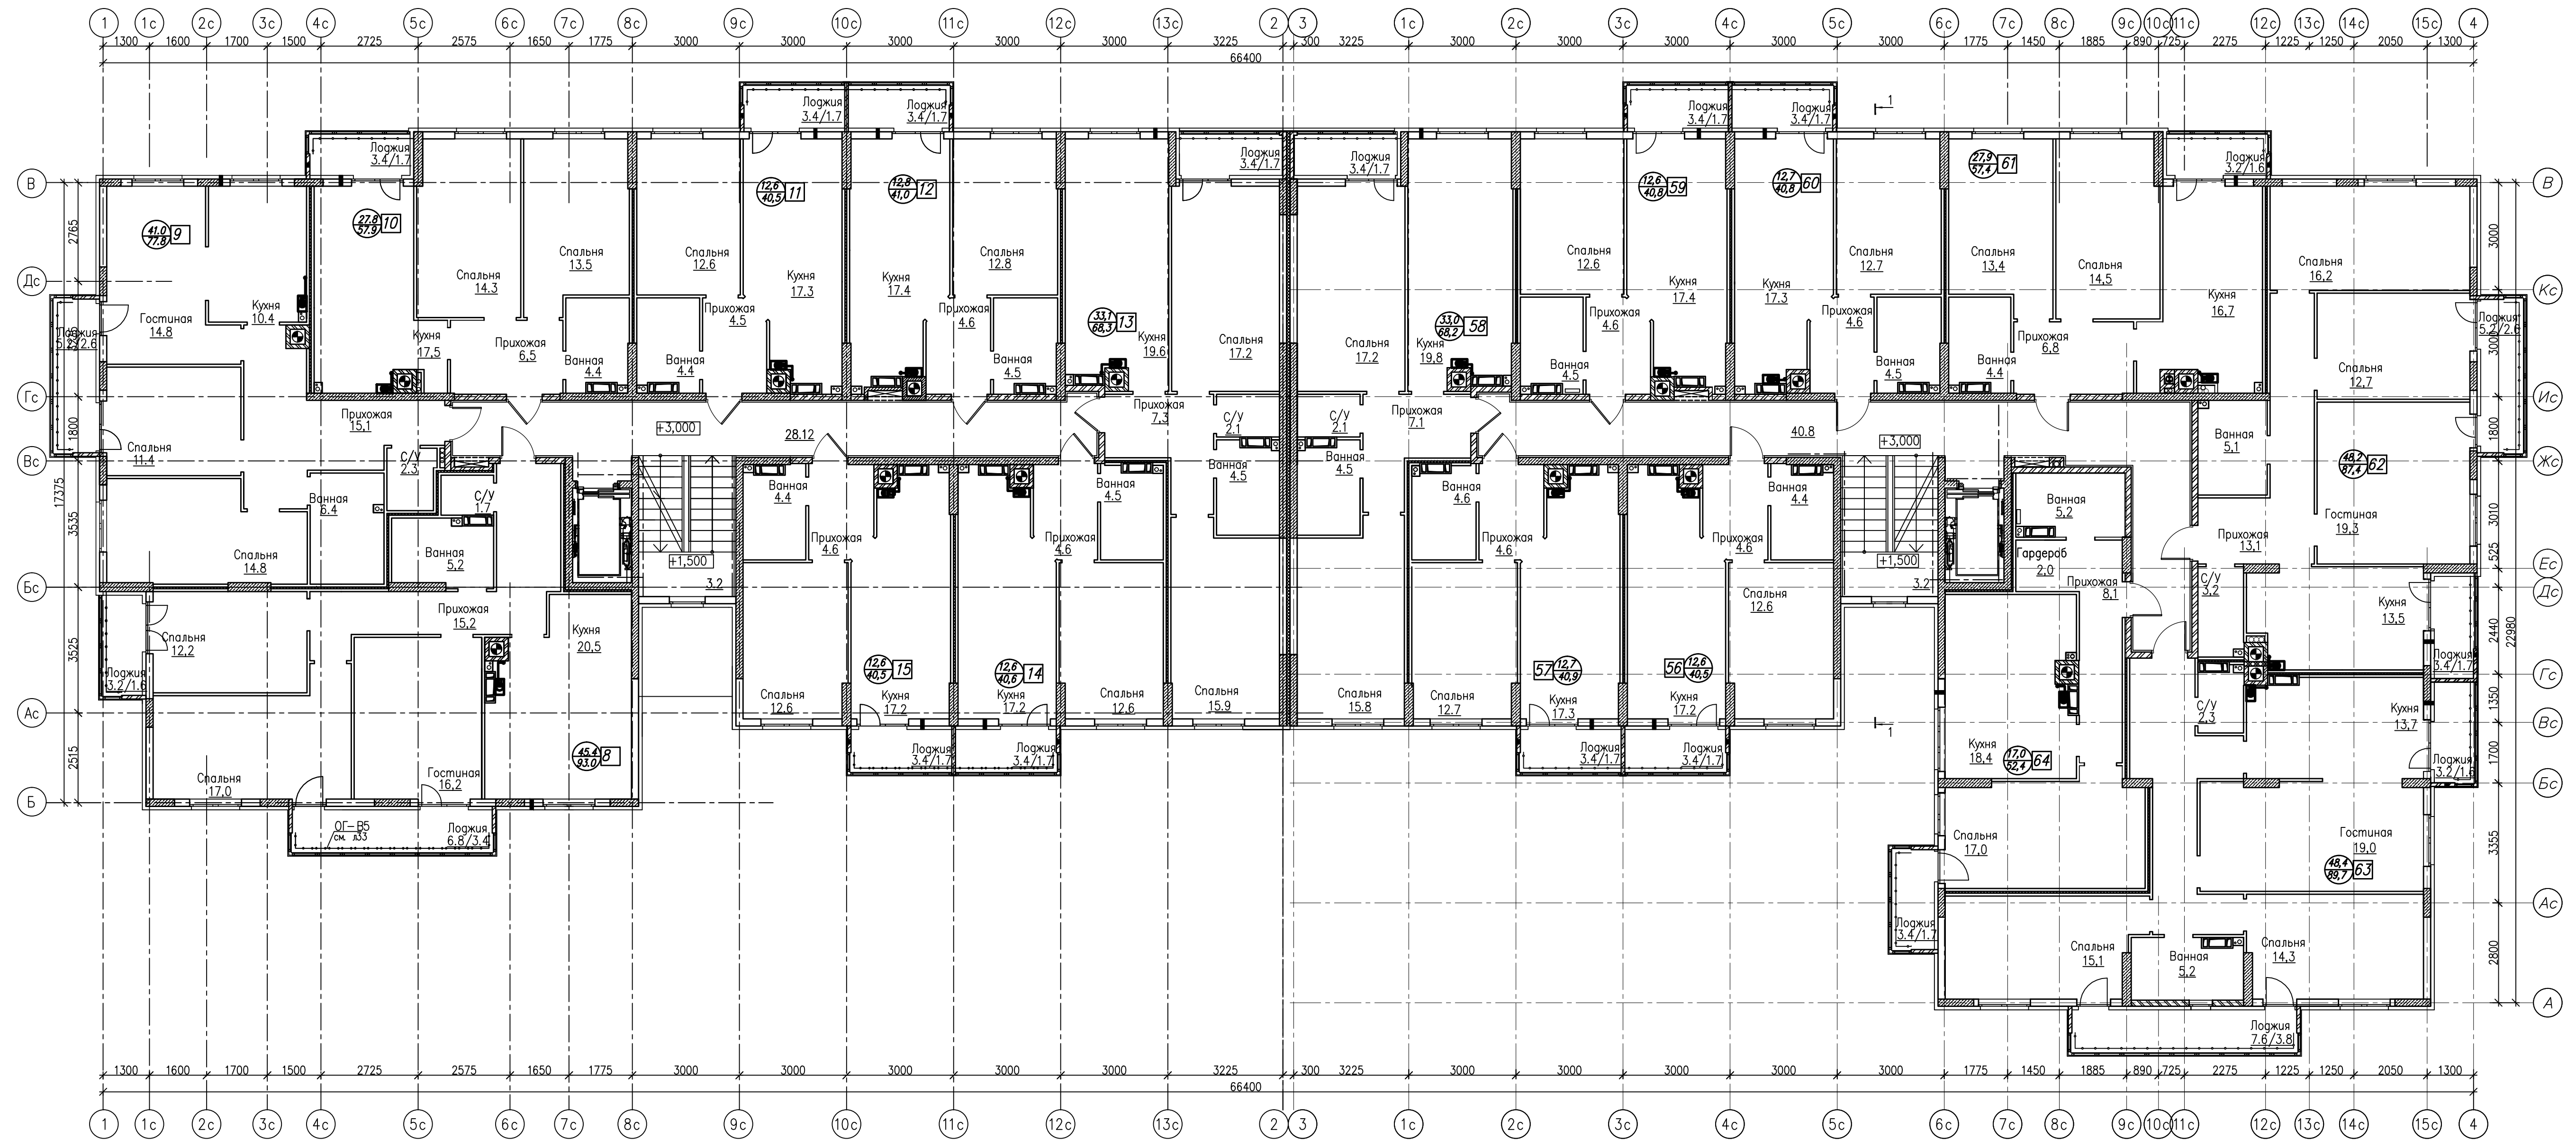

Условные обозначения


- Номер квартиры
- Жилая площадь
- Общая площадь с учетом понижающего коэффициента для лоджий

								150-2013-AP12	
								Многоквартирные жилые дома со встроенными административными и торговыми помещениями, наземными объектами открытого типа, детским садом, котельной, детским садом, КП, БКП, расположенные по ул. Кооперативной в пос. Б.Исакова, Гурьевский район Калининградской области	
Изм.	Код	Лист	?	док	Подпись	Дата			
Разработал							Дом №12		Стация
Проверил							Р		Лист
								8	
								Листов	
								000 "Архпроект Групп"	
								Листов	
								Формат	
								A2+A3	

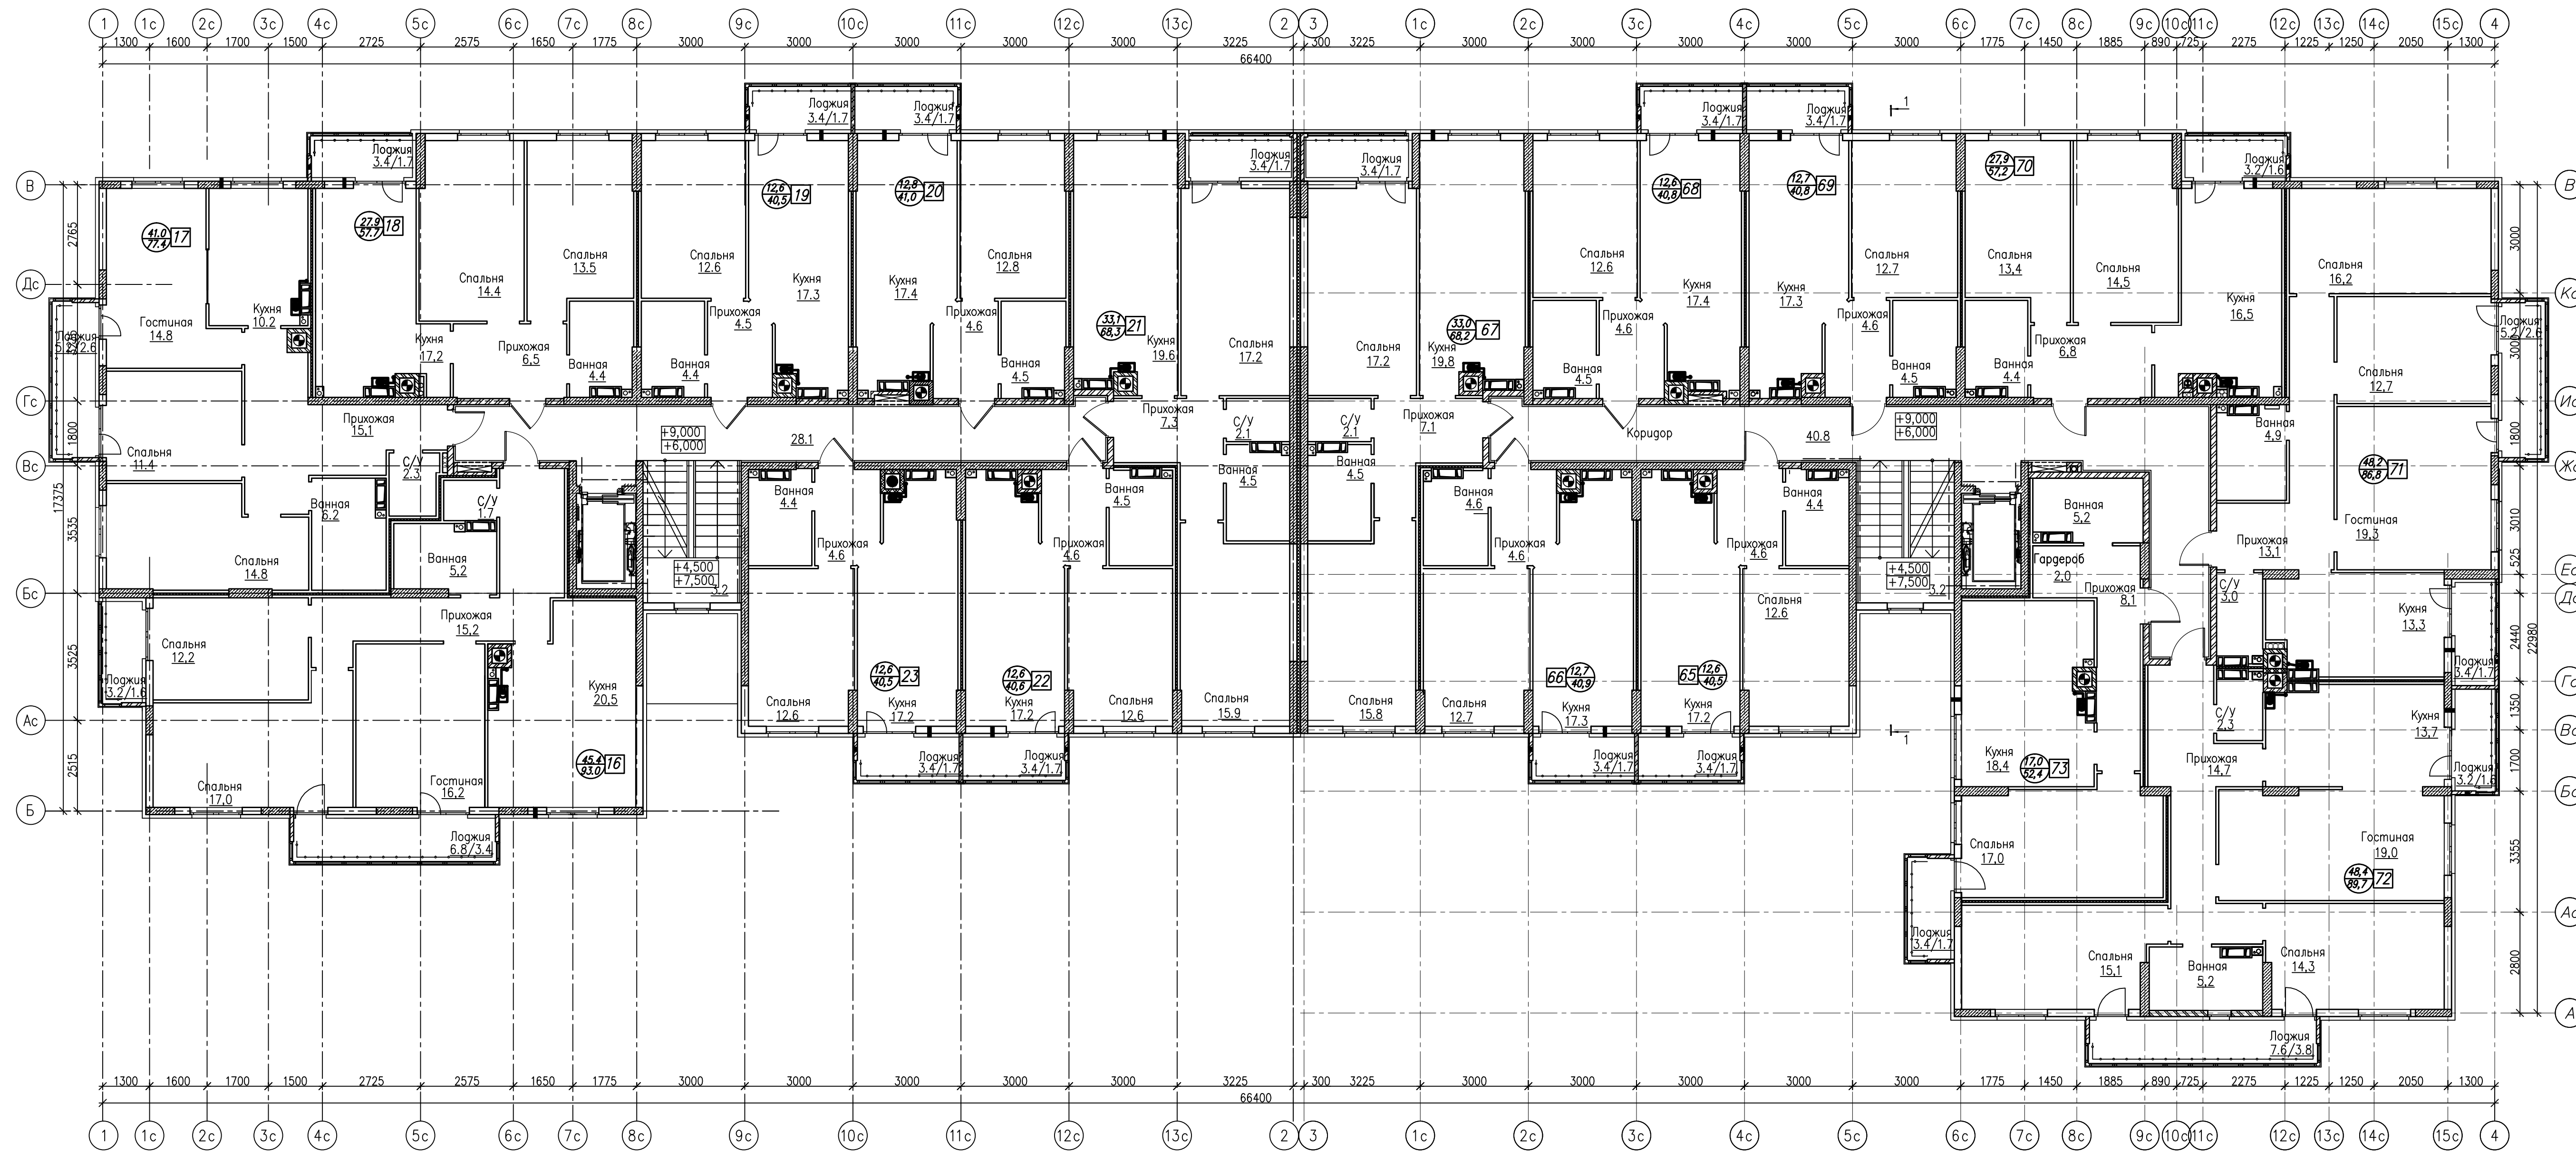


Условные обозначения

- Номер квартиры
- Жилая площадь
- Общая площадь с учетом понижающего коэффициента для лоджий

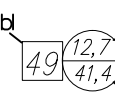

				150-2013-AP12	
		Многоквартирные жилые дома со встроенными административными и торгово-сервисными помещениями, наземными объектами открытого типа, детским садом, котельной детского сада, КП, БКП, расположенные по ул. Кооперативной в пос. Б.Исакова, Гурьевский район Калининградской области			
Изм.	Код	Лист	док	Подпись	Дата
Разработал					
Проверил					
		Дом №12	Лист	Листов	
		Р	9		
ГИП		План 3 этажа	000 "Архпроект Групп"		
Формат А2+А3					

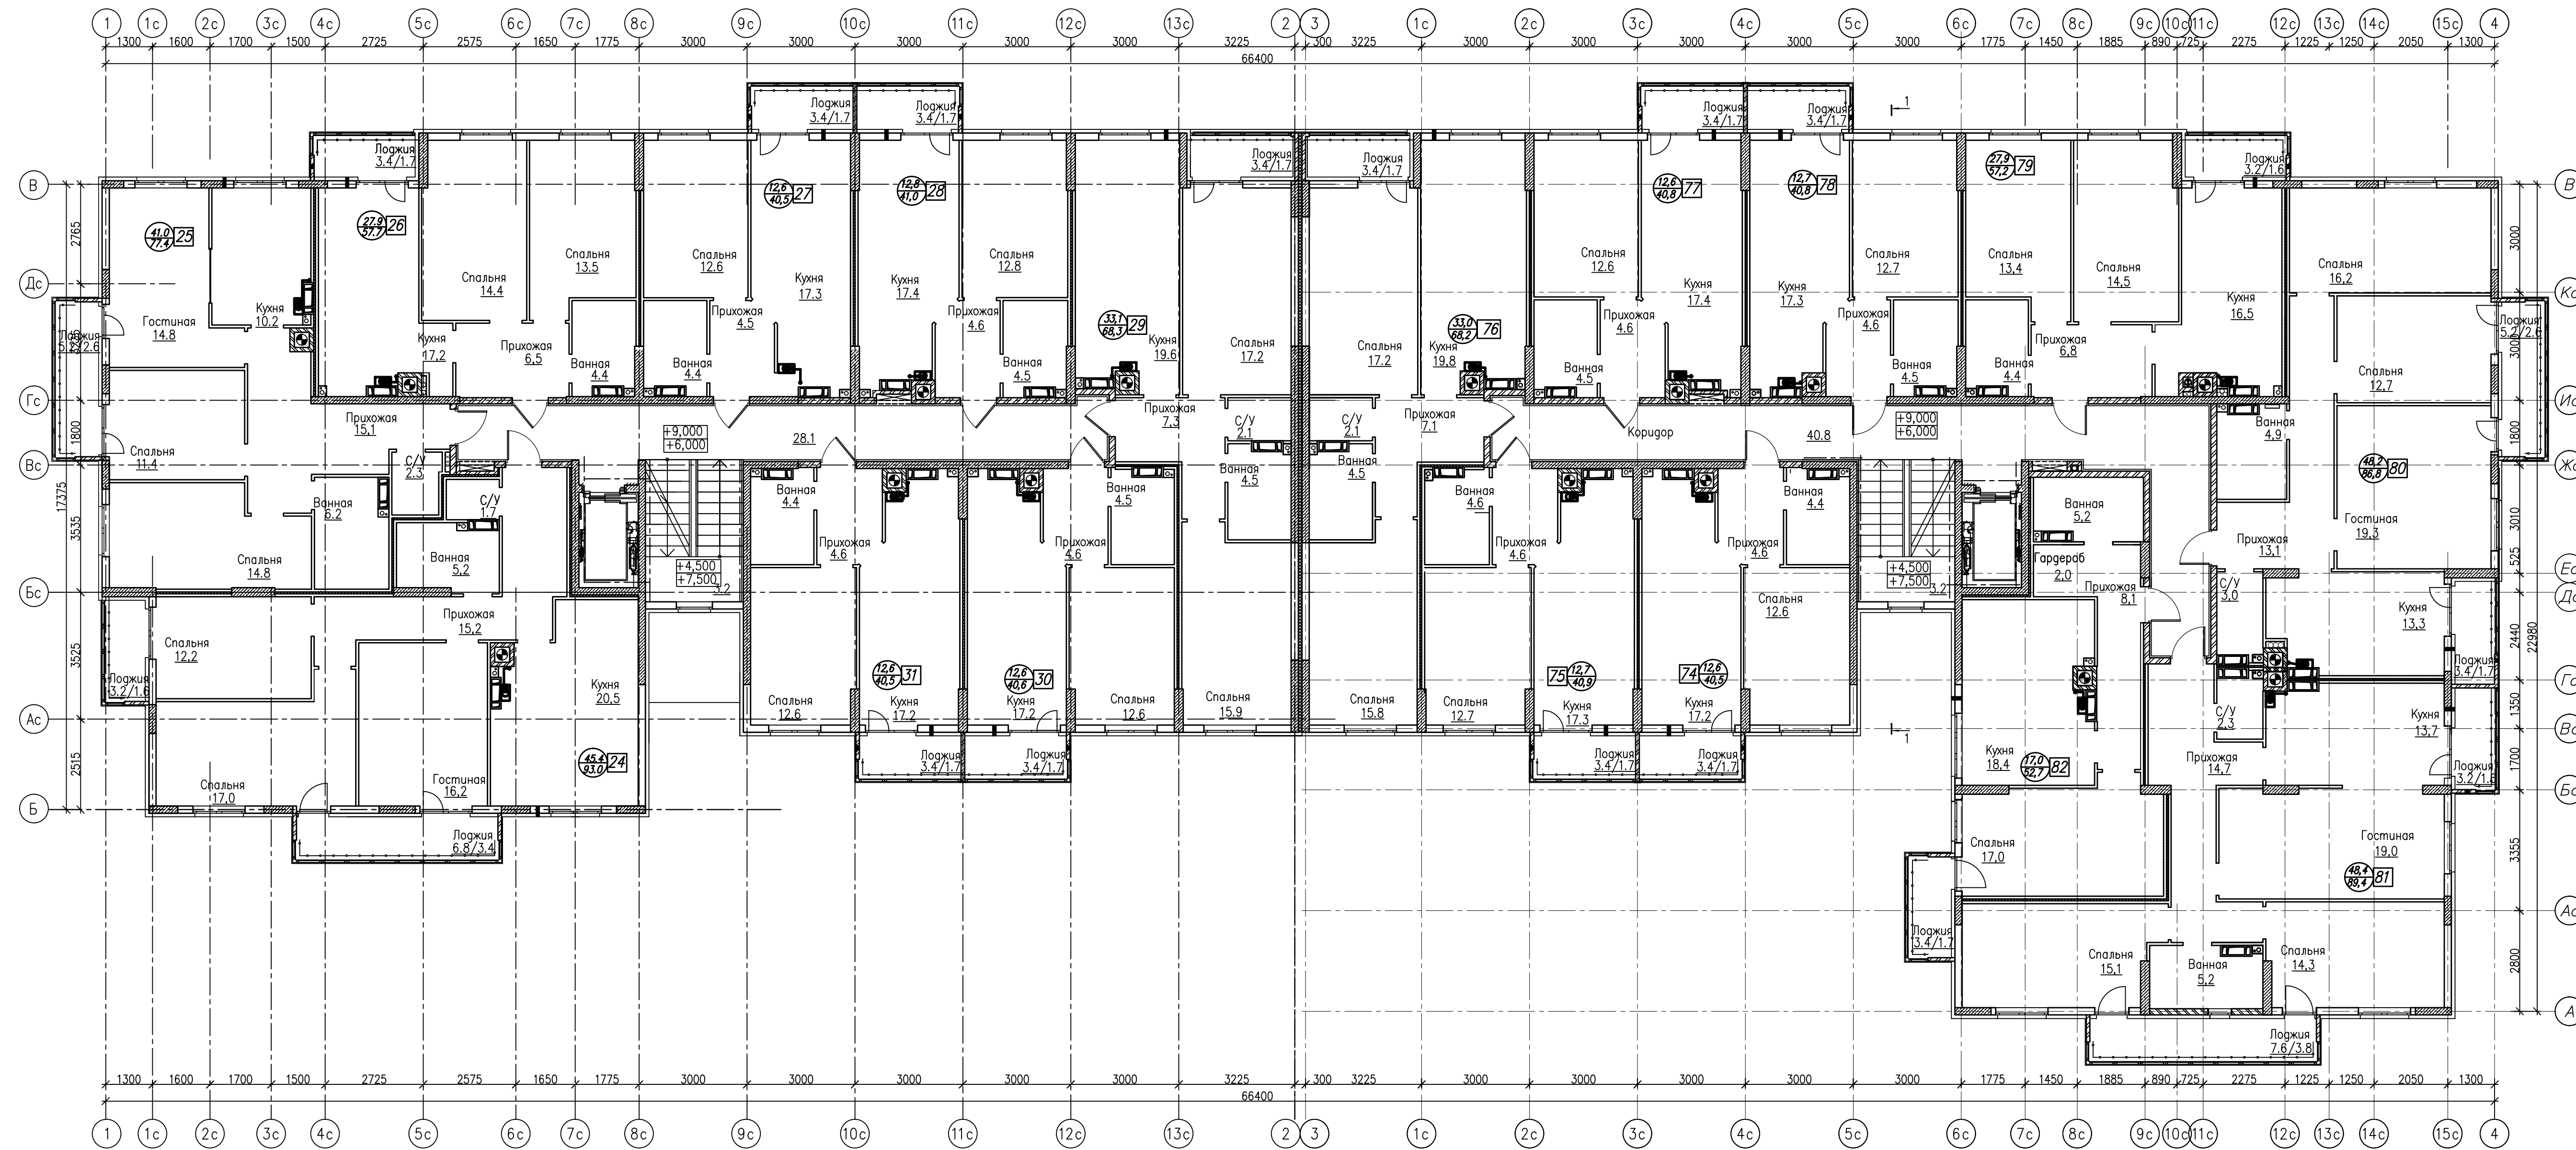

Условные обозначения.


Номер квартиры

Жилая площадь

49/41.4

Общая площадь с учетом понижающего коэффициента для лоджий


		150-2013-AP12	
		Многоквартирные жилые дома со встроенными административными и торговыми помещениями, наземными объектами открытого типа, детским садом, котельной детского сада, КП, БКП, расположенные по ул. Кооперативной в пос. Б.Исакова, Гурьевский район Калининградской области	
Изм.	Код	Лист	Листов
Разработал	?	док	Подпись
Проверил			Дата
		Дом №12	Р
		Лист	9
		Листов	
ГИП		План 4 этажа	000 "Архпроект Групп"

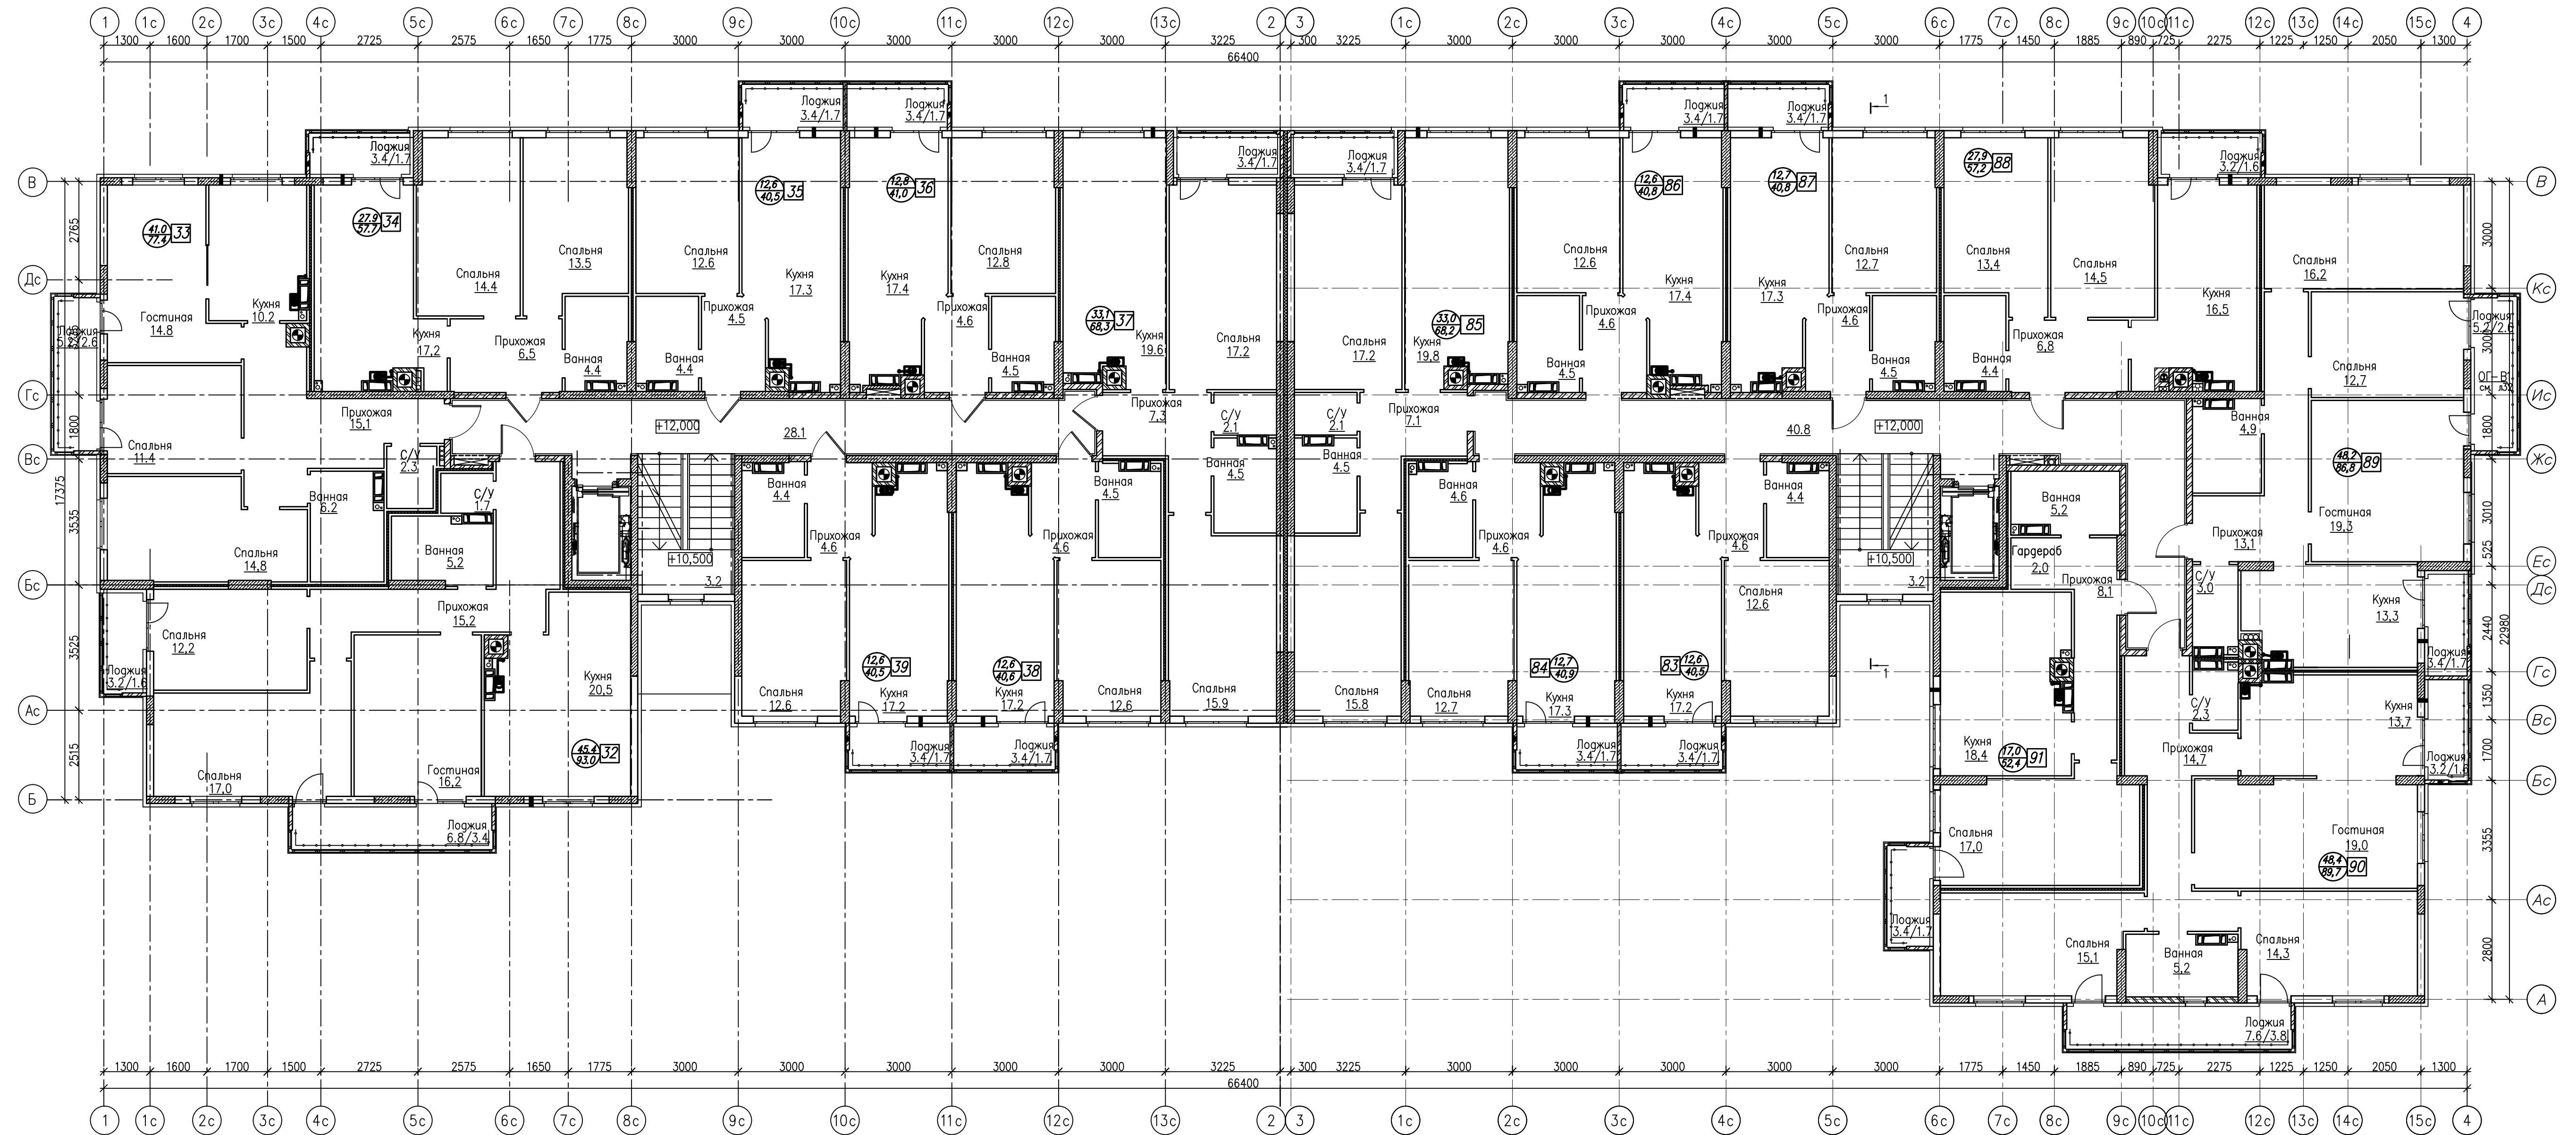

Условные обозначения:

- Номер квартиры
- Жилая площадь
- Общая площадь с учетом понижающего коэффициента для лоджий

								150-2013-AP12	
								Многоквартирные жилые дома со встроенными административными и торговыми помещениями, наземными объектами открытого типа, детским садом, котельной детского сада, КП, БКП, расположенные по ул. Кооперативной в пос. Б.Исакова, Гурьевский район Калининградской области	
Изм.	Код	Лист	? док	Подпись	Дата			Стация	Лист
Разработал						Дом №12		Р	10
Проверил									
						План 5 этажа		000 "Архпроект Групп"	
								Формат А2+А3	

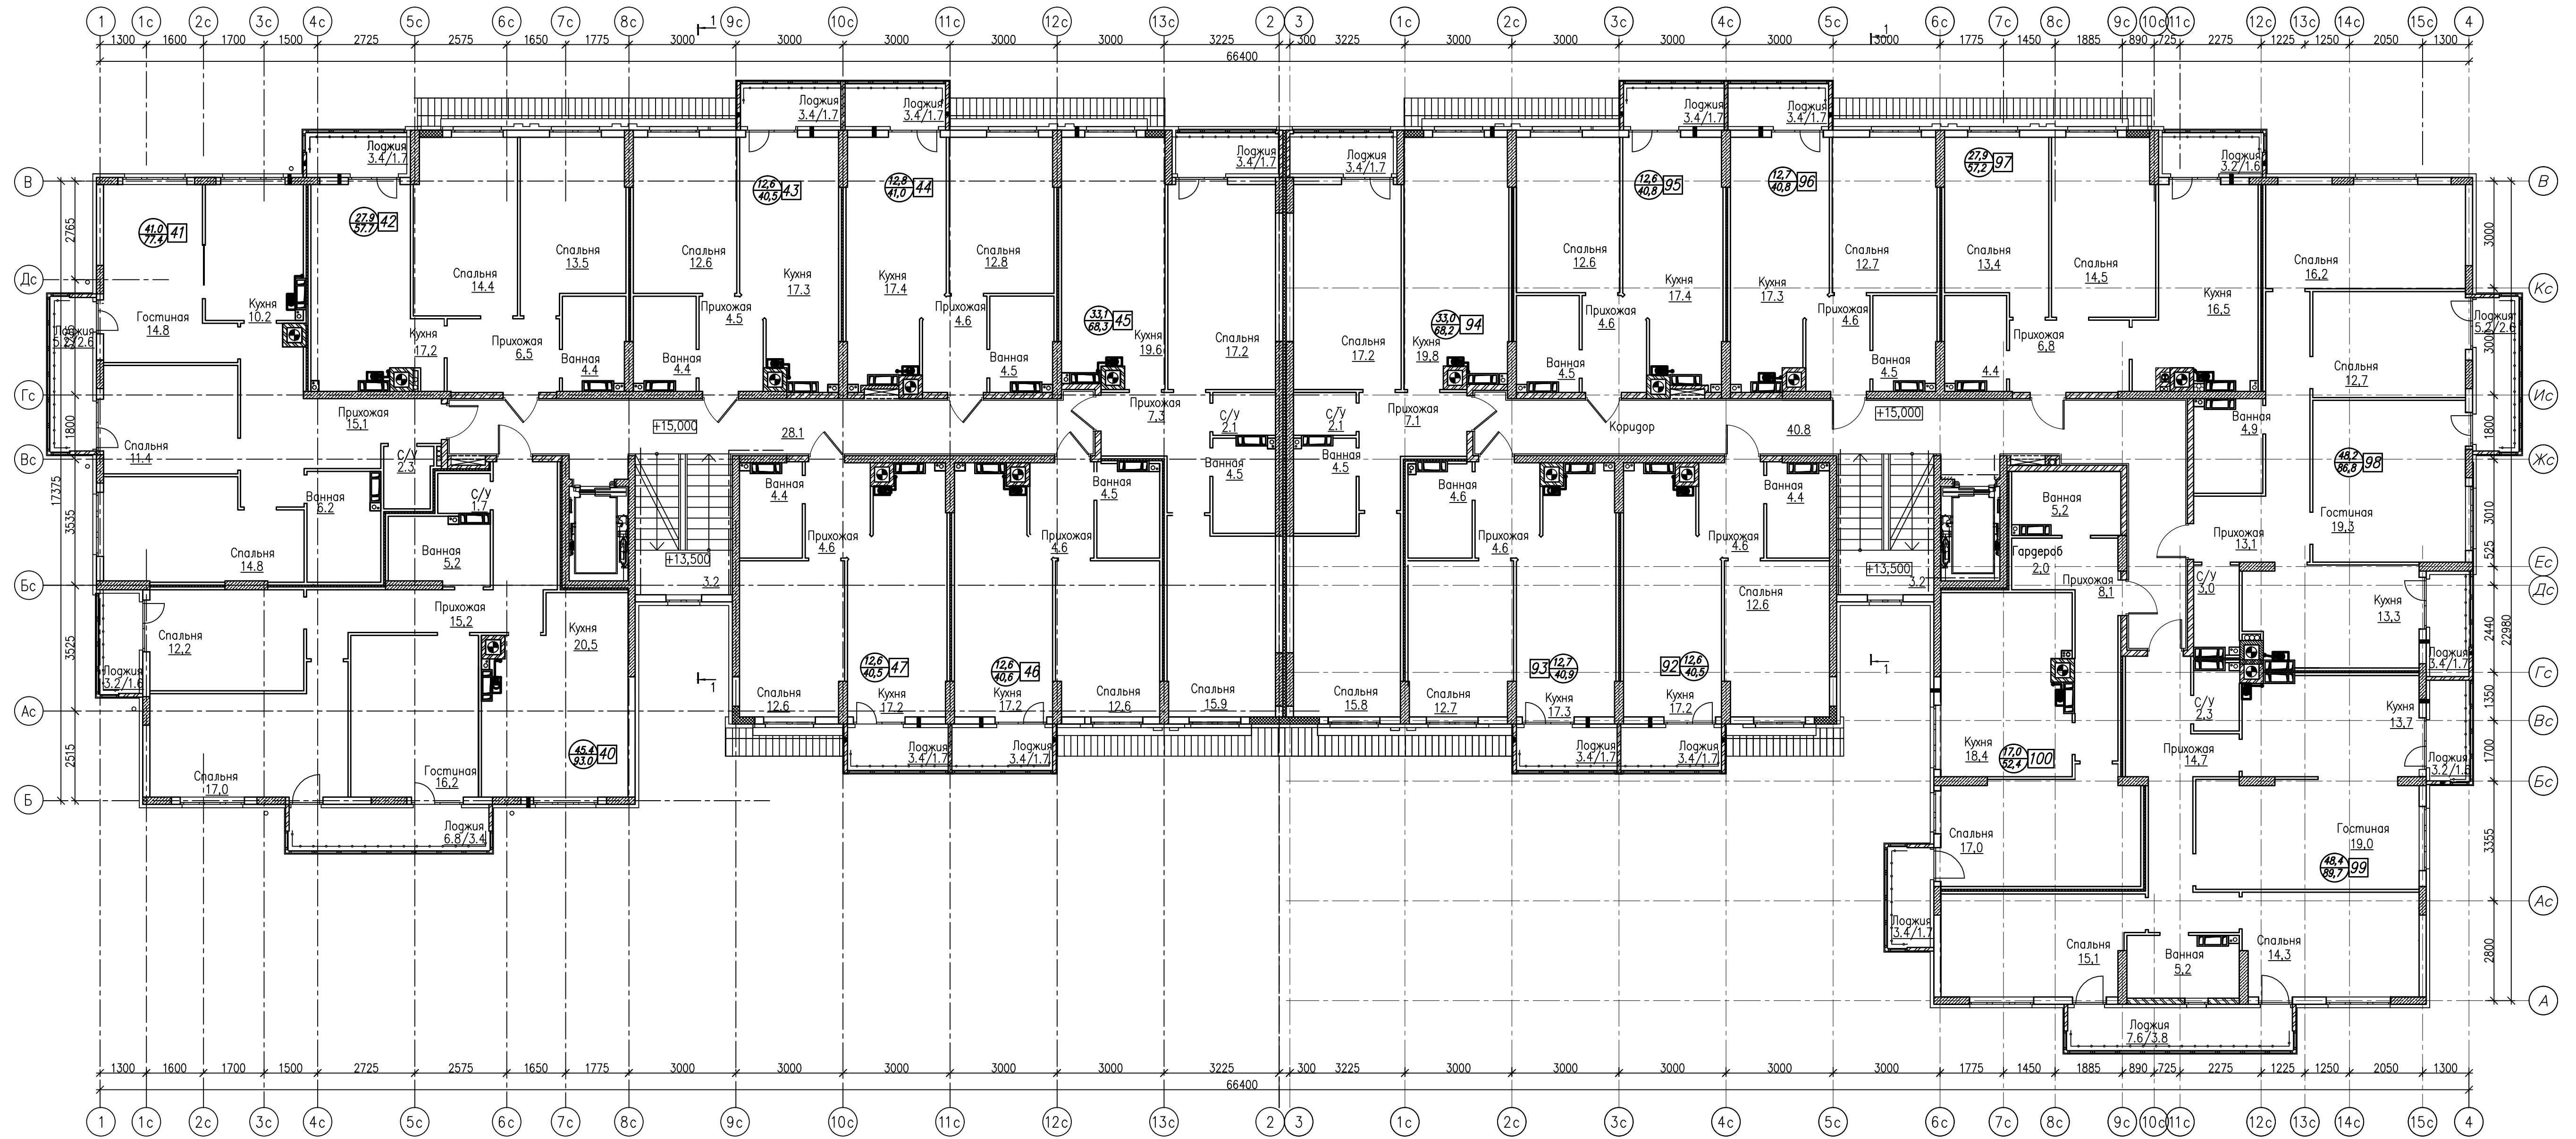

Условные обозначения:

Номер квартиры
 Жилая площадь
 Общая площадь с учетом понижающего коэффициента для лоджий

								150-2013-AP12	
								Многоквартирные жилые дома со встроенными административными и торгово-сервисными помещениями, наземными объектами открытого типа, детским садом, котельной детского сада, КПП, БКП, расположенные по ул. Кооперативной в пос. Б.Исаково, Гурьевский район Калининградской области	
Изм.	Код	Лист	?	док	Подпись	Дата			Стация
Разработал							Дом №12		Лист
Проверил							Р		11
								Листов	
								000 "Архпроект Групп"	
								План 6 этажа	
								Формат А2+А3	