


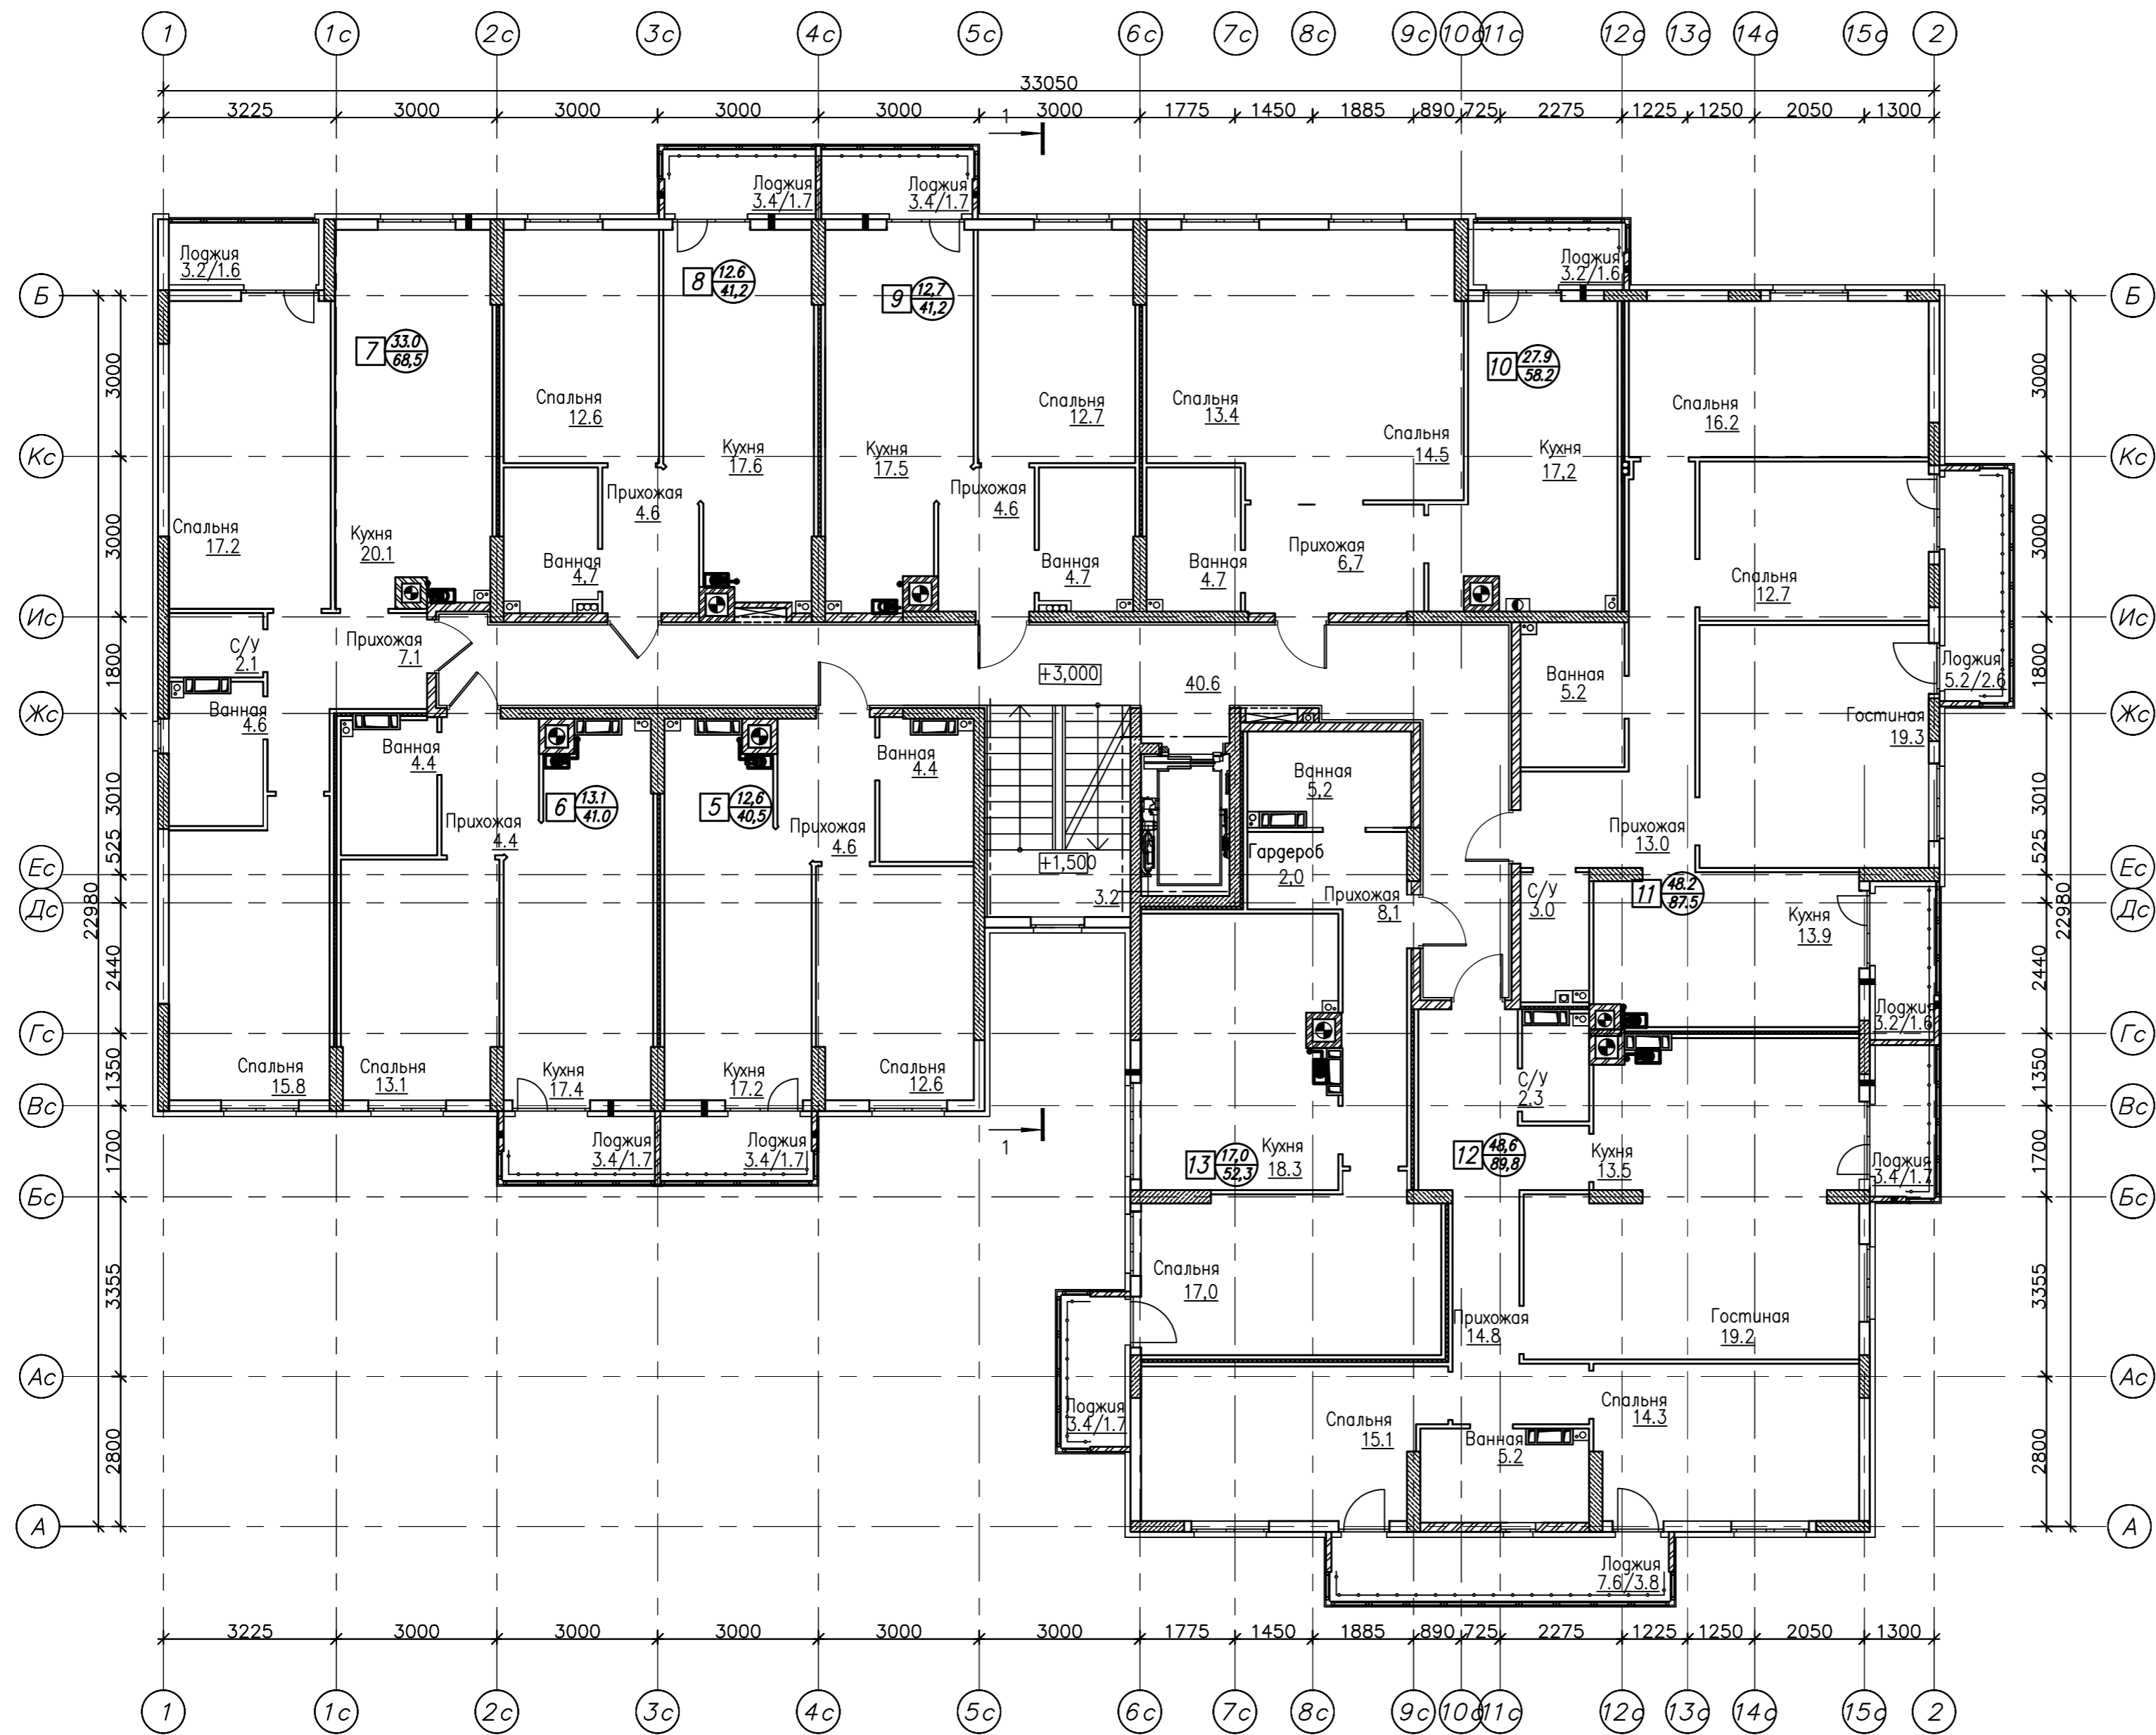


## помещения	Наименование	Площадь м. кв.	Категория по пожарной опасности
	Офис N 1	81.8	
1	Теплогенераторная	3.8	
2	Помещение офиса	75.2	
3	С/У	2.8	
	Офис N 2	81.6	
4	Помещение офиса	74.8	
5	Теплогенераторная	3.8	
6	С/У	3.0	
	Офис N 3	89.7	
13	Помещение офиса	81.3	
14	Теплогенераторная	3.8	
16	С/У	4.6	

Условные обозначения.


Номер квартиры  Жилая площадь 
 Общая площадь с учетом понижающего коэффициента для лоджий 

						150-2013-AP13			
						Многоквартирные жилые дома со встроенными административными и торговыми помещениями, наземными объектами открытого типа, детским садом, котельной детского сада, КПП, БКТП по адресу: Калининградская область, Гурьевский район, поселок Большое Исаково, улица Кооперативная			
Изм.	Кол. у	Лист	г	Подпись	Дата	Дом №13	Стация	Лист	Листов
Разработал	А.В. Шаронова				05.15		Р	7	
Проверил	Е.Е. Окунев				05.15				
ГИП	Н.А. Калугина				05.15	План 1 этажа	ООО "Архпроект Групп"		

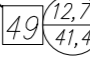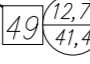


Условные обозначения:

- Номер квартиры
- Жилая площадь
- Общая площадь с учетом понижающего коэффициента для лоджий

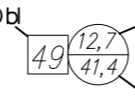


						150-2013-AP13					
						Многоквартирные жилые дома со встроенными административными и торговыми помещениями, наземными автостоянками открытого типа, детским садом, котельной детского сада, КПП, БКТП по адресу: Калининградская область, Гурьевский район, поселок Большое Исаково, улица Кооперативная					
Изм.	Кол. лист	гек	Подпись	Дата							
Разработал	А.В. Шаронова			05.15							
Проверил	Е.Е. Окунев			05.15							
						Дом №13		Стация	Лист	Листов	
								Р	8		
						План 2 этажа			000 "Архпроект Групп"		
ГИП	Н.А. Калугина			05.15							

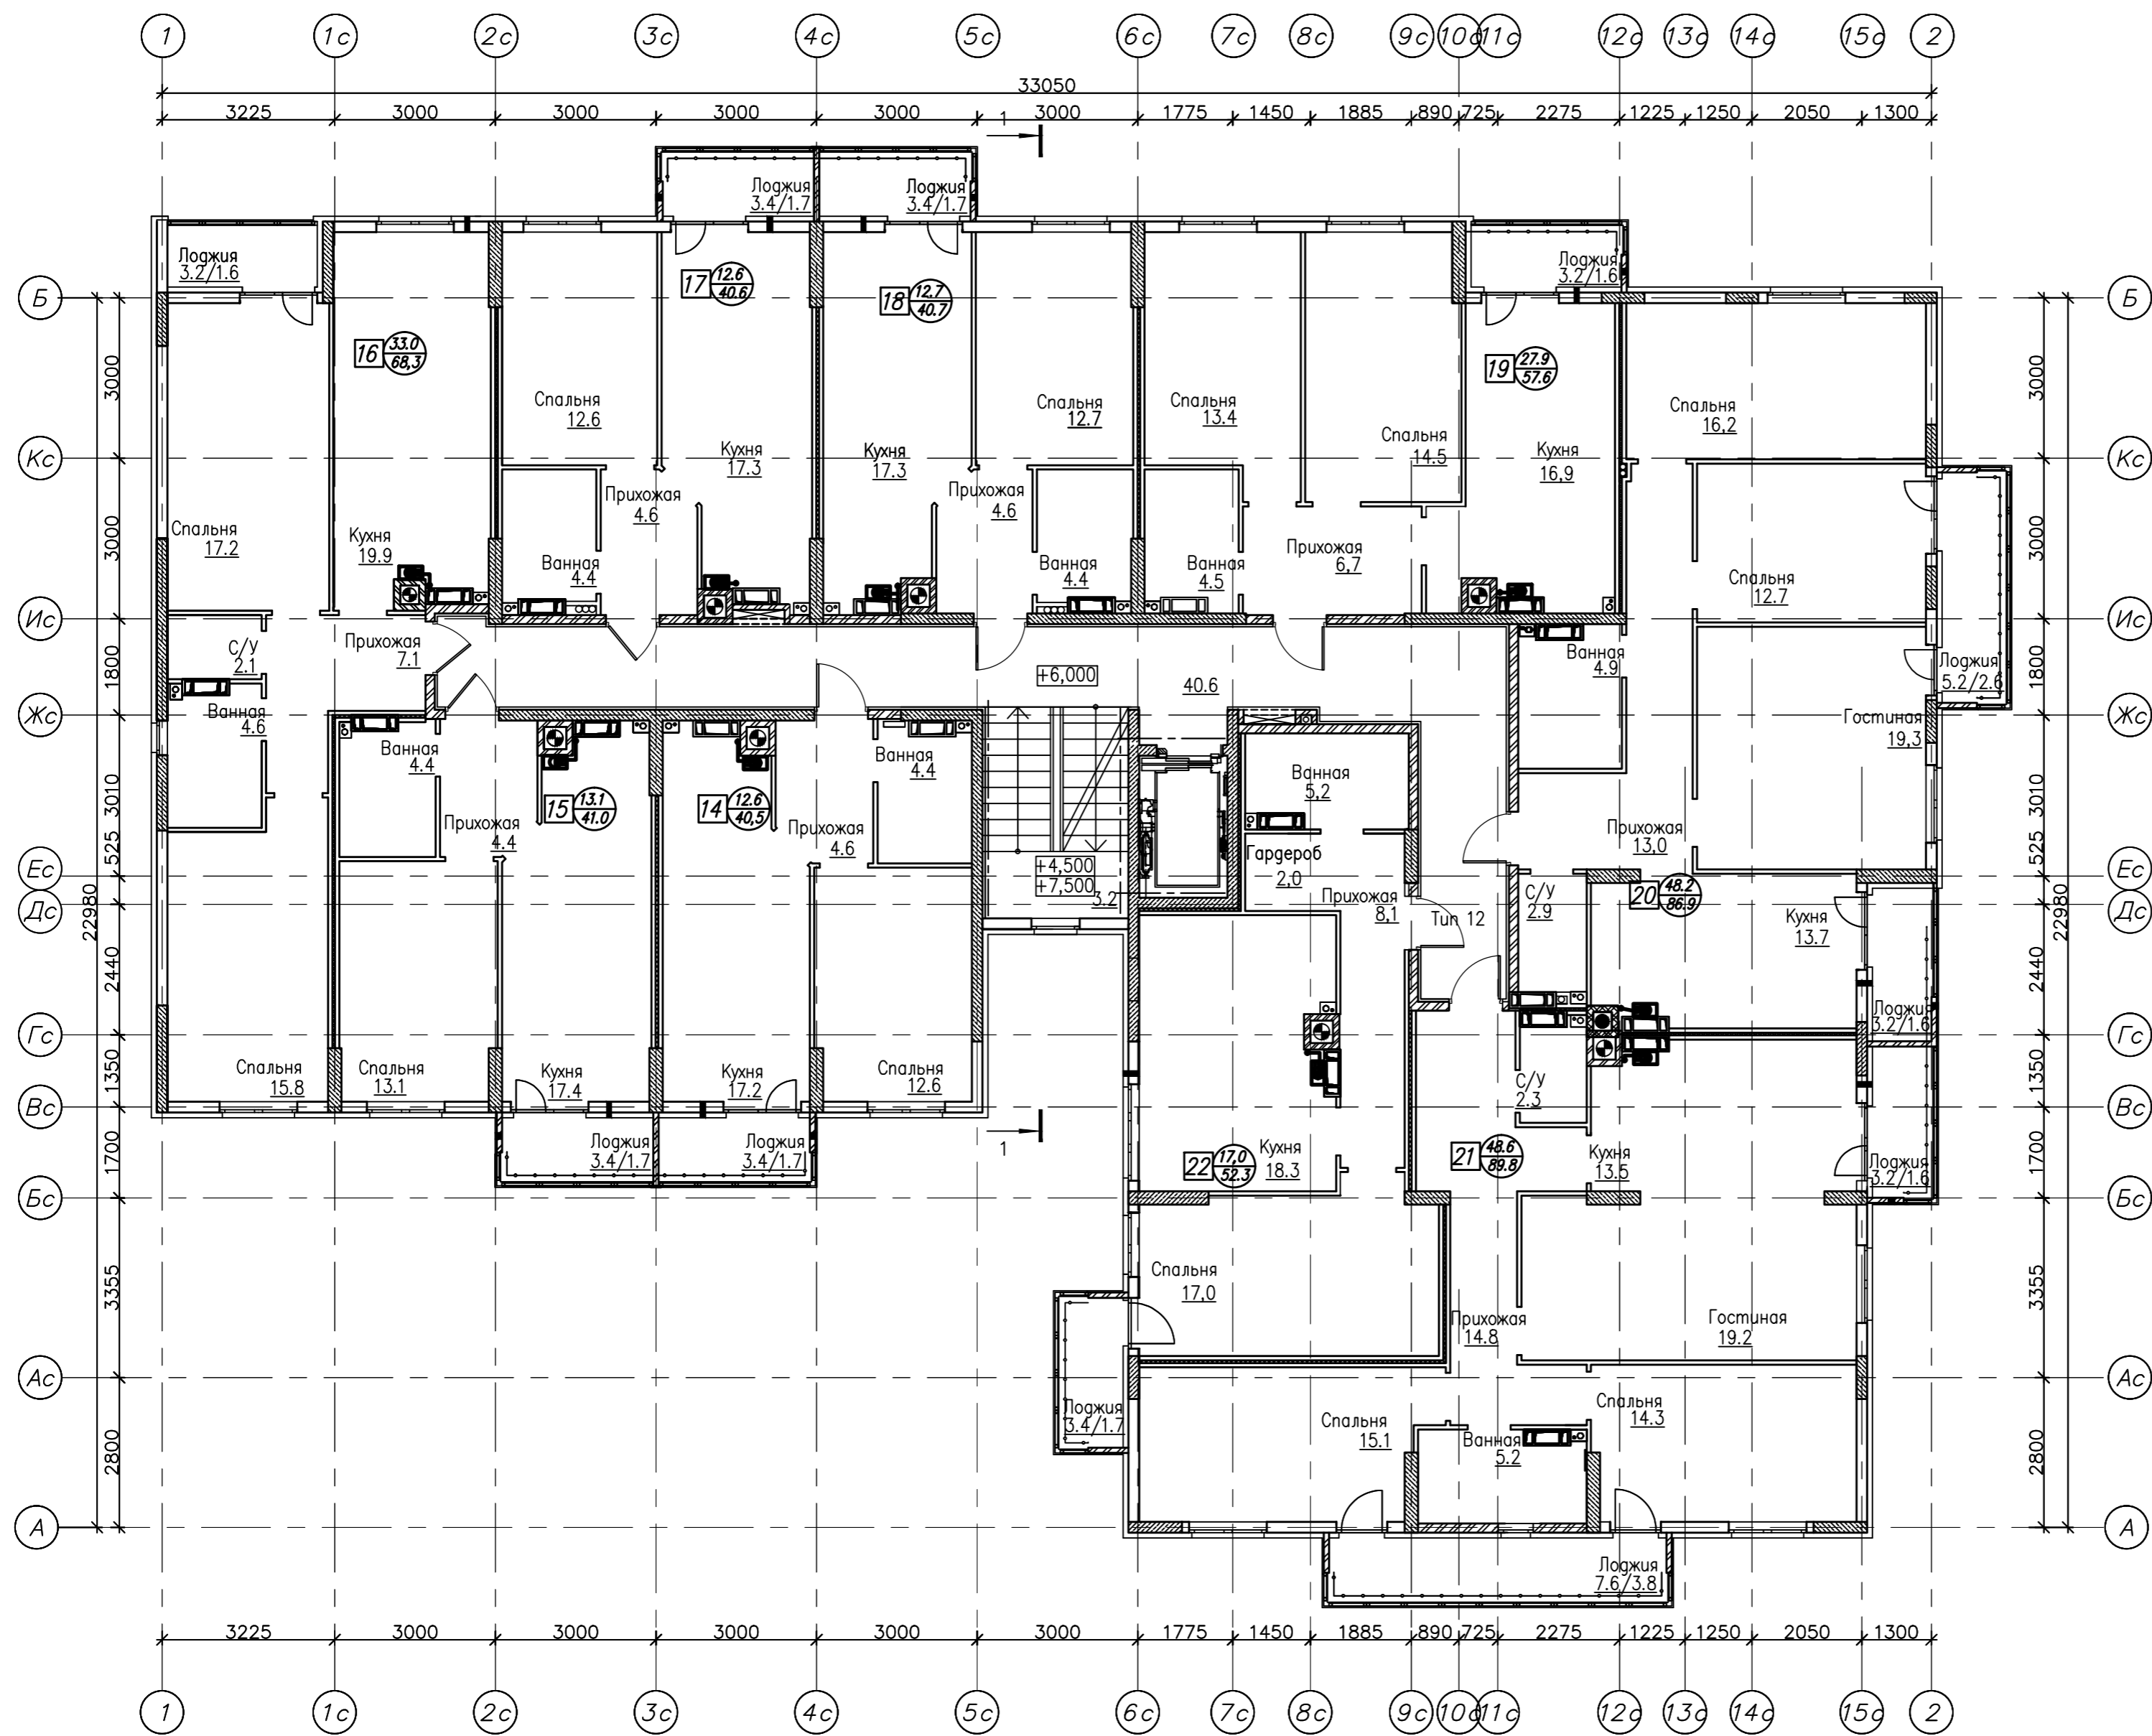

Условные обозначения:

- Номер квартиры
- Жилая площадь
- Общая площадь с учетом понижающего коэффициента для лоджий


						150-2013-AP13			
						Многоквартирные жилые дома со встроенными административными и торговыми помещениями, наземными объектами открытого типа, детским садом, котельной детского сада, КПП, БКТП по адресу: Калининградская область, Гурьевский район, поселок Большое Исаково, улица Кооперативная			
Изм.	Кол. у	Лист	г	Подпись	Дата	Дом №13	Стация	Лист	Листов
Разработал	А.В. Шаронова				05.15		Р	9	
Проверил	Е.Е. Окунев				05.15				
						План 3 этажа	000 "Архпроект Групп"		
ГИП	Н.А. Калугина				05.15				

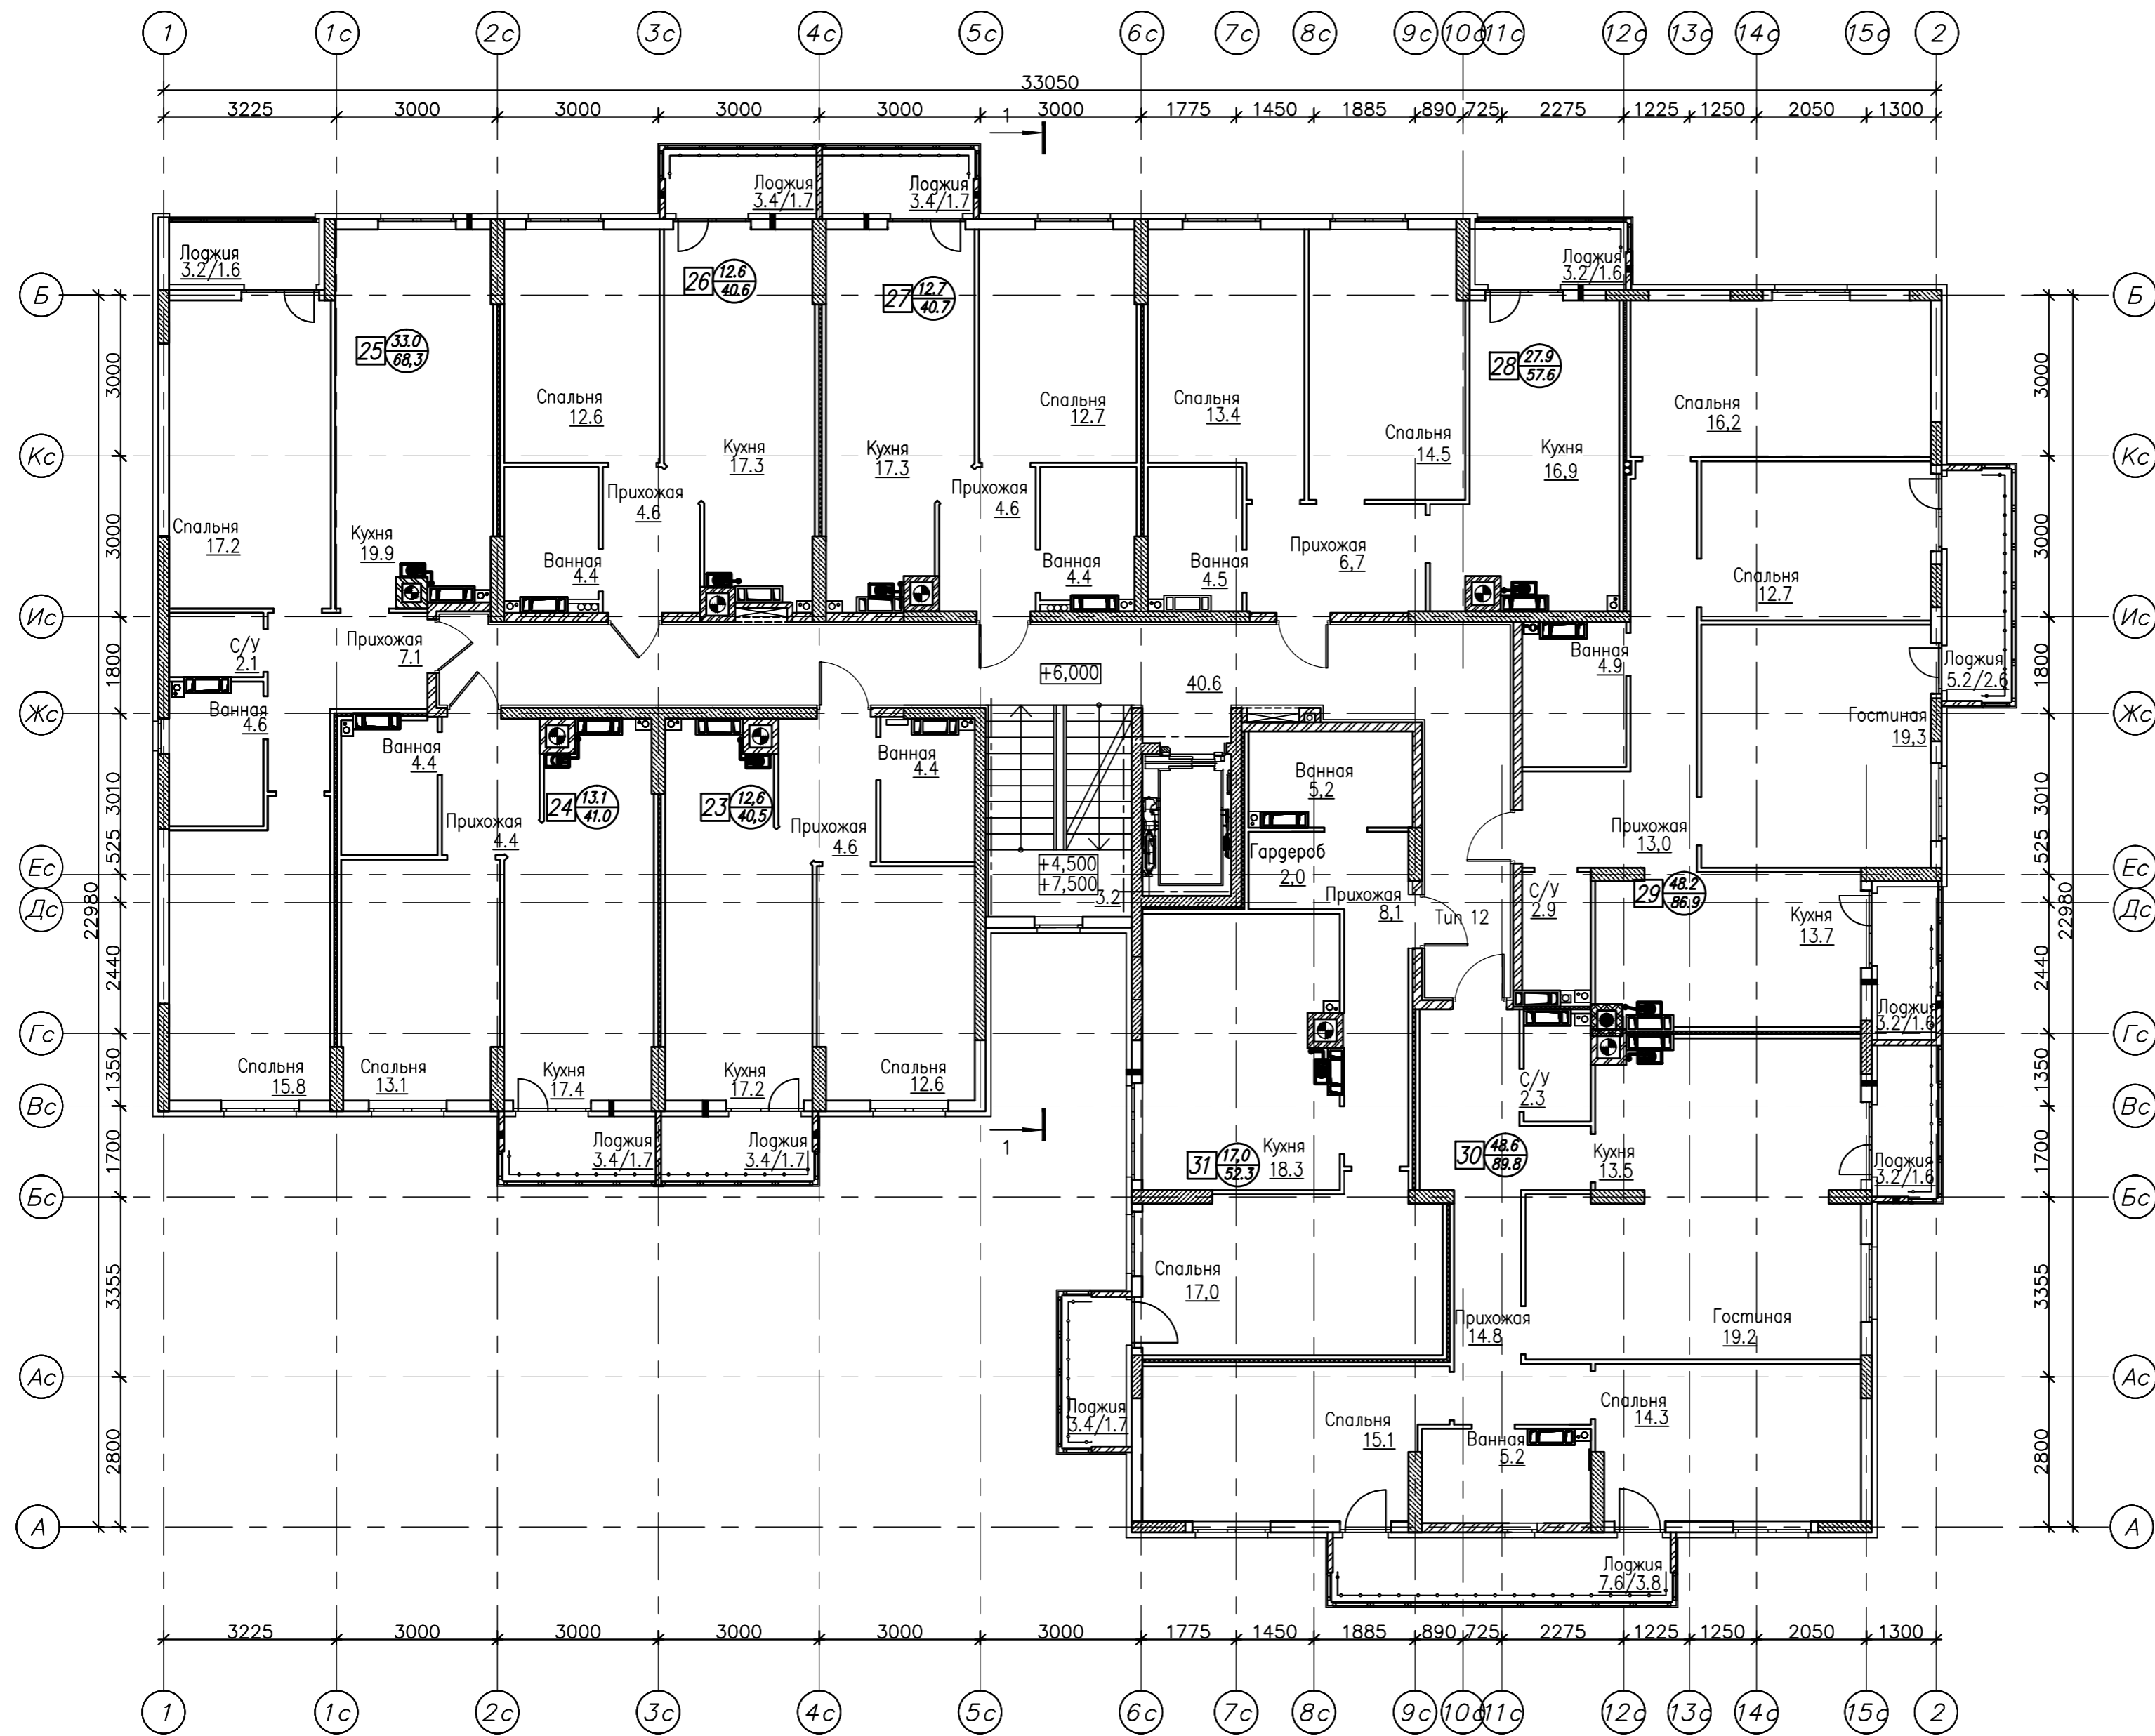


Условные обозначения:

- Номер квартиры
- Жилая площадь
- Общая площадь с учетом понижающего коэффициента для лоджий

						150-2013-AP13		
						Многоквартирные жилые дома со встроенными административными и торговыми помещениями, наземными автостоянками открытого типа, детским садом, котельной детского сада, КПП, БКТП по адресу: Калининградская область, Гурьевский район, поселок Большое Исаково, улица Кооперативная		
Изм.	Кол. у.	Лист	г. док	Подпись	Дата	Дом №13		
Разработал	А.В. Шаранова				05.15	Р	9	
Проверил	Е.Е. Окунев				05.15			
						План 4 этажа		
ГИП	Н.А. Калугина				05.15	ООО "Архпроект Групп"		

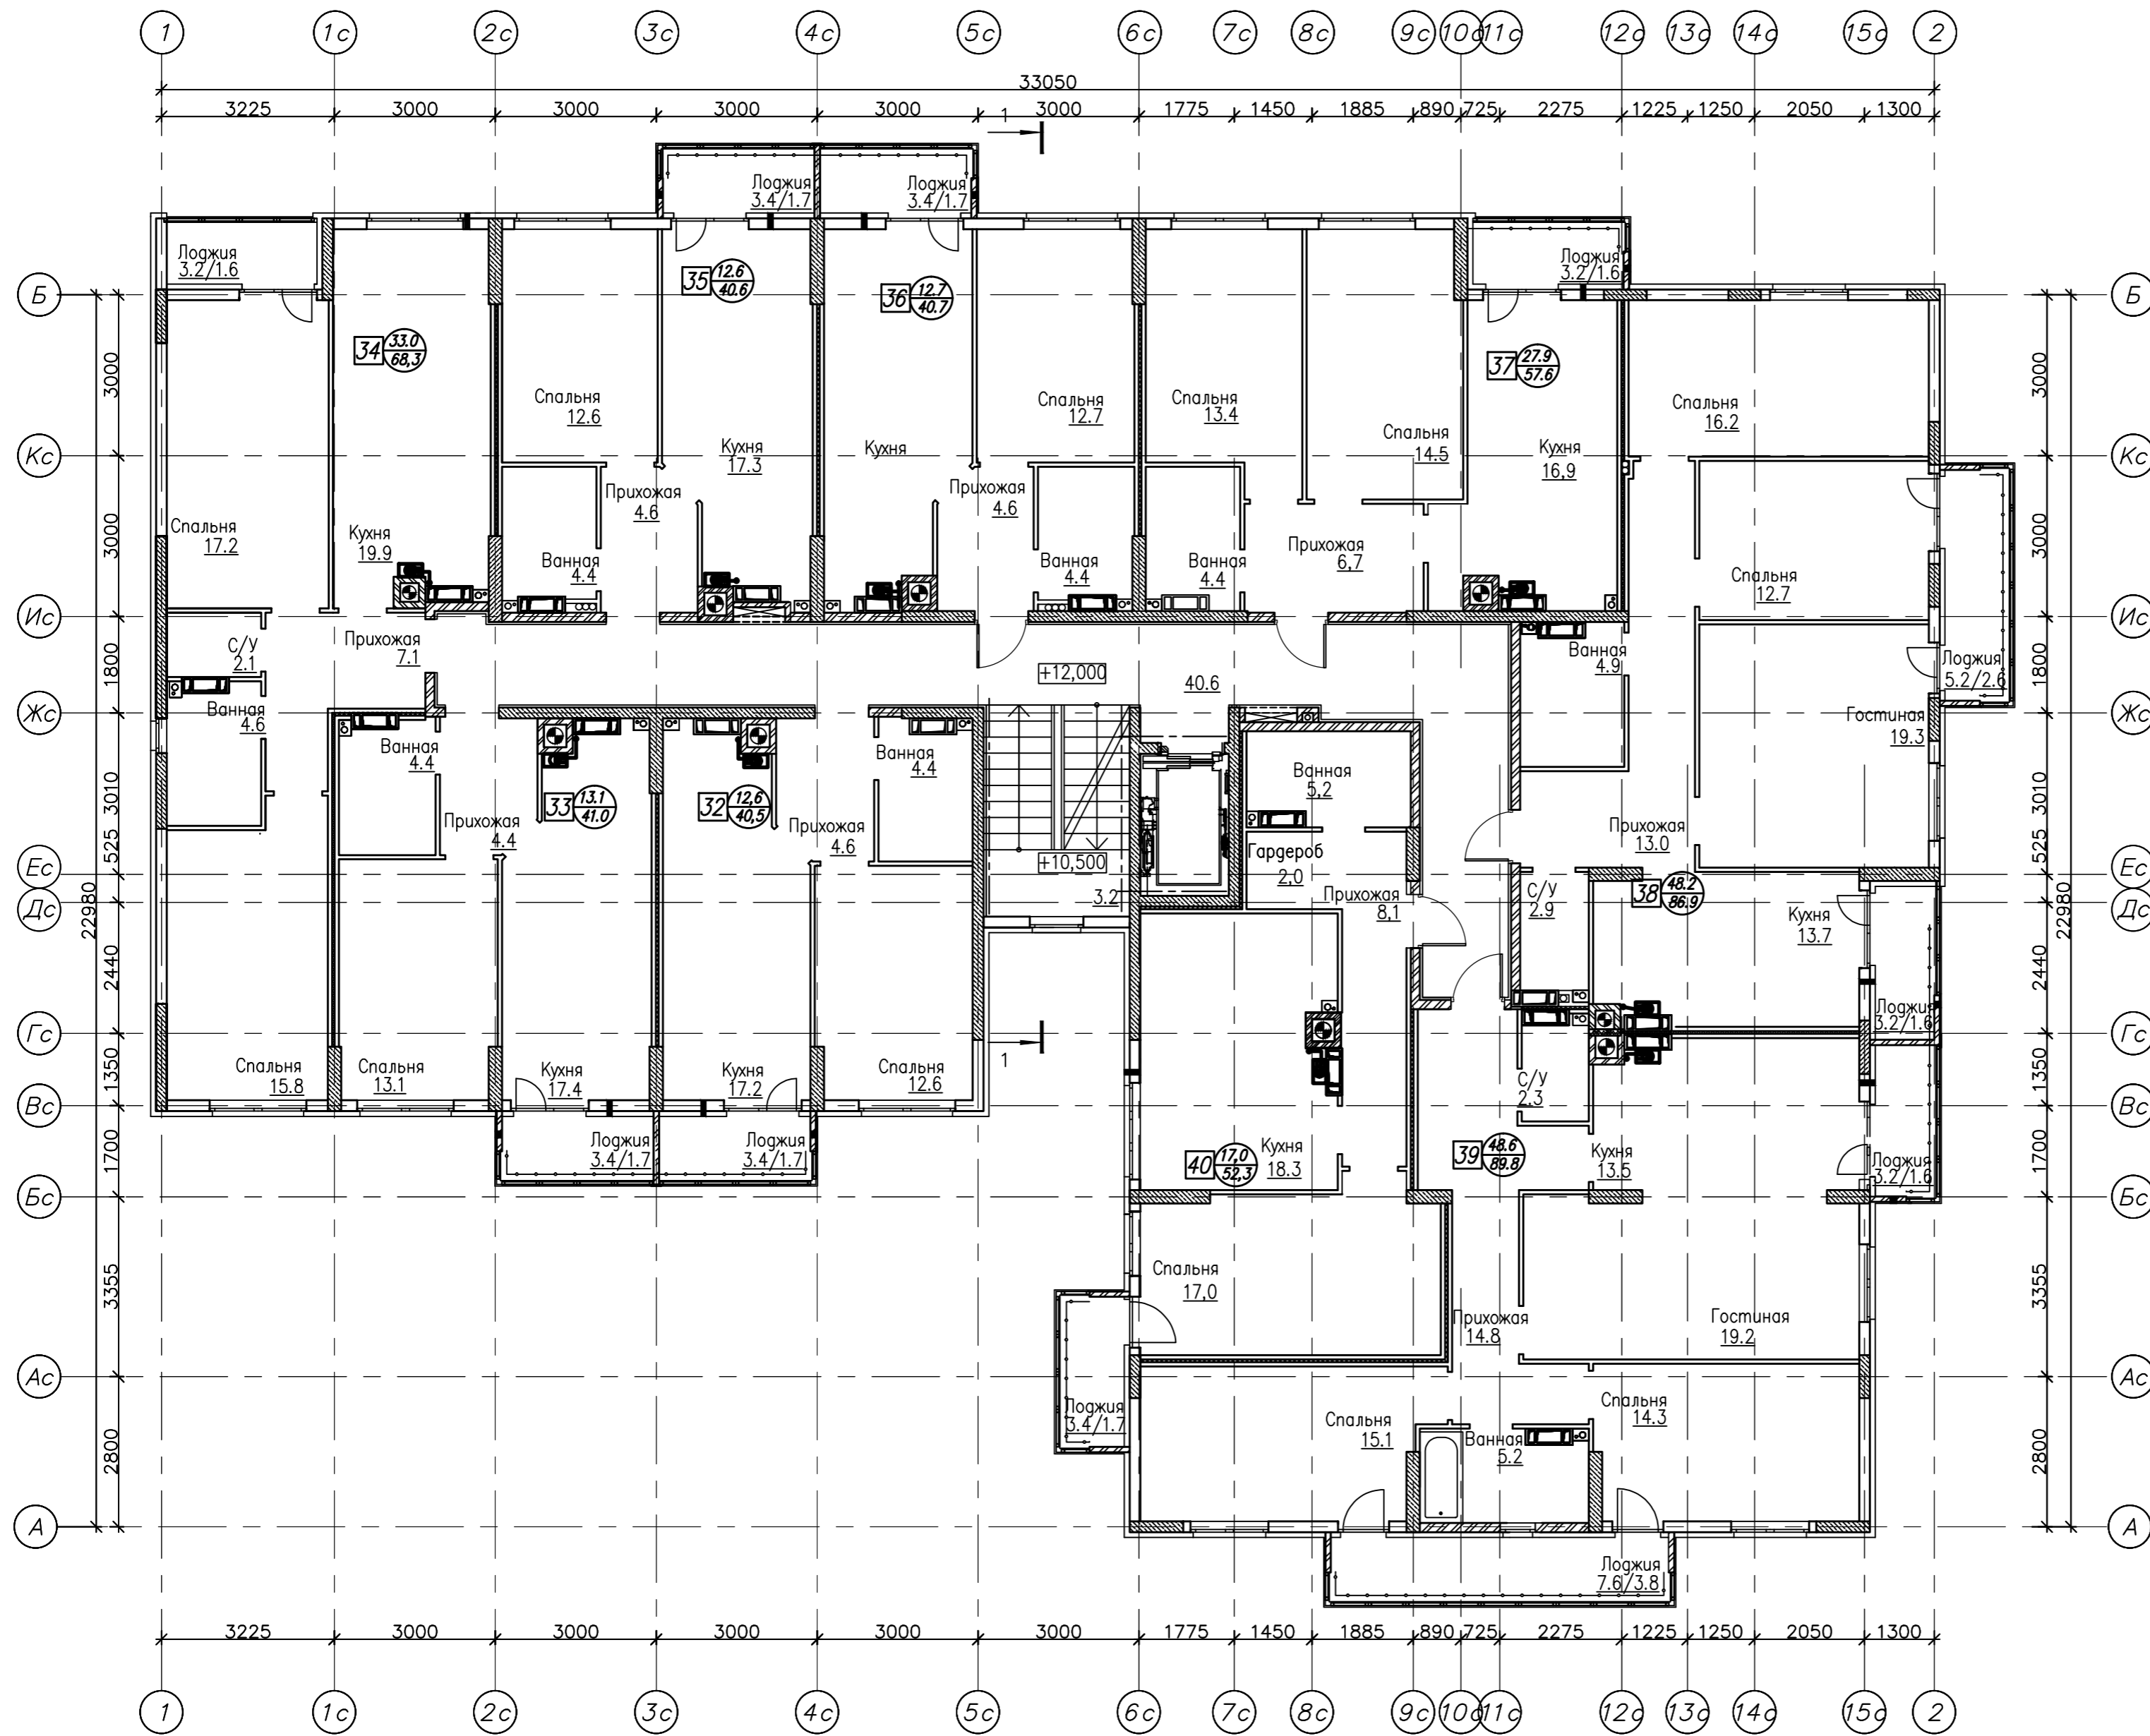

Условные обозначения:

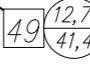Номер квартиры  Жилая площадь
 Общая площадь с учетом понижающего коэффициента для лоджий

						150-2013-AP13			
						Многоквартирные жилые дома со встроенными административными и торговыми помещениями, наземными автостоянками открытого типа, детским садом, котельной детского сада, КПП, БКТП по адресу: Калининградская область, Гурьевский район, поселок Большое Исаково, улица Кооперативная			
Изм.	Кол. у.	Лист	г.ок	Подпись	Дата	Дом №13	Стация	Лист	Листов
Разработал	А.В. Шаранова				05.15		Р	10	
Проверил	Е.Е. Окунев				05.15				
ГИП	Н.А. Калугина				05.15	План 5 этажа	000 "Архпроект Групп"		

