


N помещения	Наименование	Площадь м. кв.	Категория по пожарной опасности
	Офис N 1	81,8	
1	Теплогенераторная	3,8	
2	С/У	2,8	
3	Помещение офиса	75,2	
	Офис N 2	81,6	
1	Теплогенераторная	3,8	
2	С/У	3,0	
3	помещение офиса	74,8	
	Магазин	93,3	
1	Теплогенераторная	3,8	
2	С/У	6,0	
3	Помещение магазина	83,5	

Условные обозначения:

49 / 12,7 / 41,4


Номер квартиры: 49  
 Жилая площадь: 12,7  
 Общая площадь с учетом понижающего коэффициента для лоджий: 41,4

						150-2013-AP14				
						Многоквартирные жилые дома со встроенными административными и торцевыми помещениями: гараж-стоянками, детским садом, теплогенераторными, детским садом БКП, расположенные по ул. Кооперативной, пос. Б. Исакова, Гурьевский район Калининградской области				
Изм.	Кол. у	Лист	г	док	Подпись	Дата	Дом N 14	Стация	Лист	Листов
Разработал	Е.Е. Окунев				<i>Е.Е. Окунев</i>	2.06.14		Р	1	
ГИП	Я.В. Кузнецов				<i>Я.В. Кузнецов</i>	2.06.14				
Нормоконтроль	В.О. Касьянова				<i>В.О. Касьянова</i>	2.06.14	План 1 этажа	000 "Архпроект Групп"		

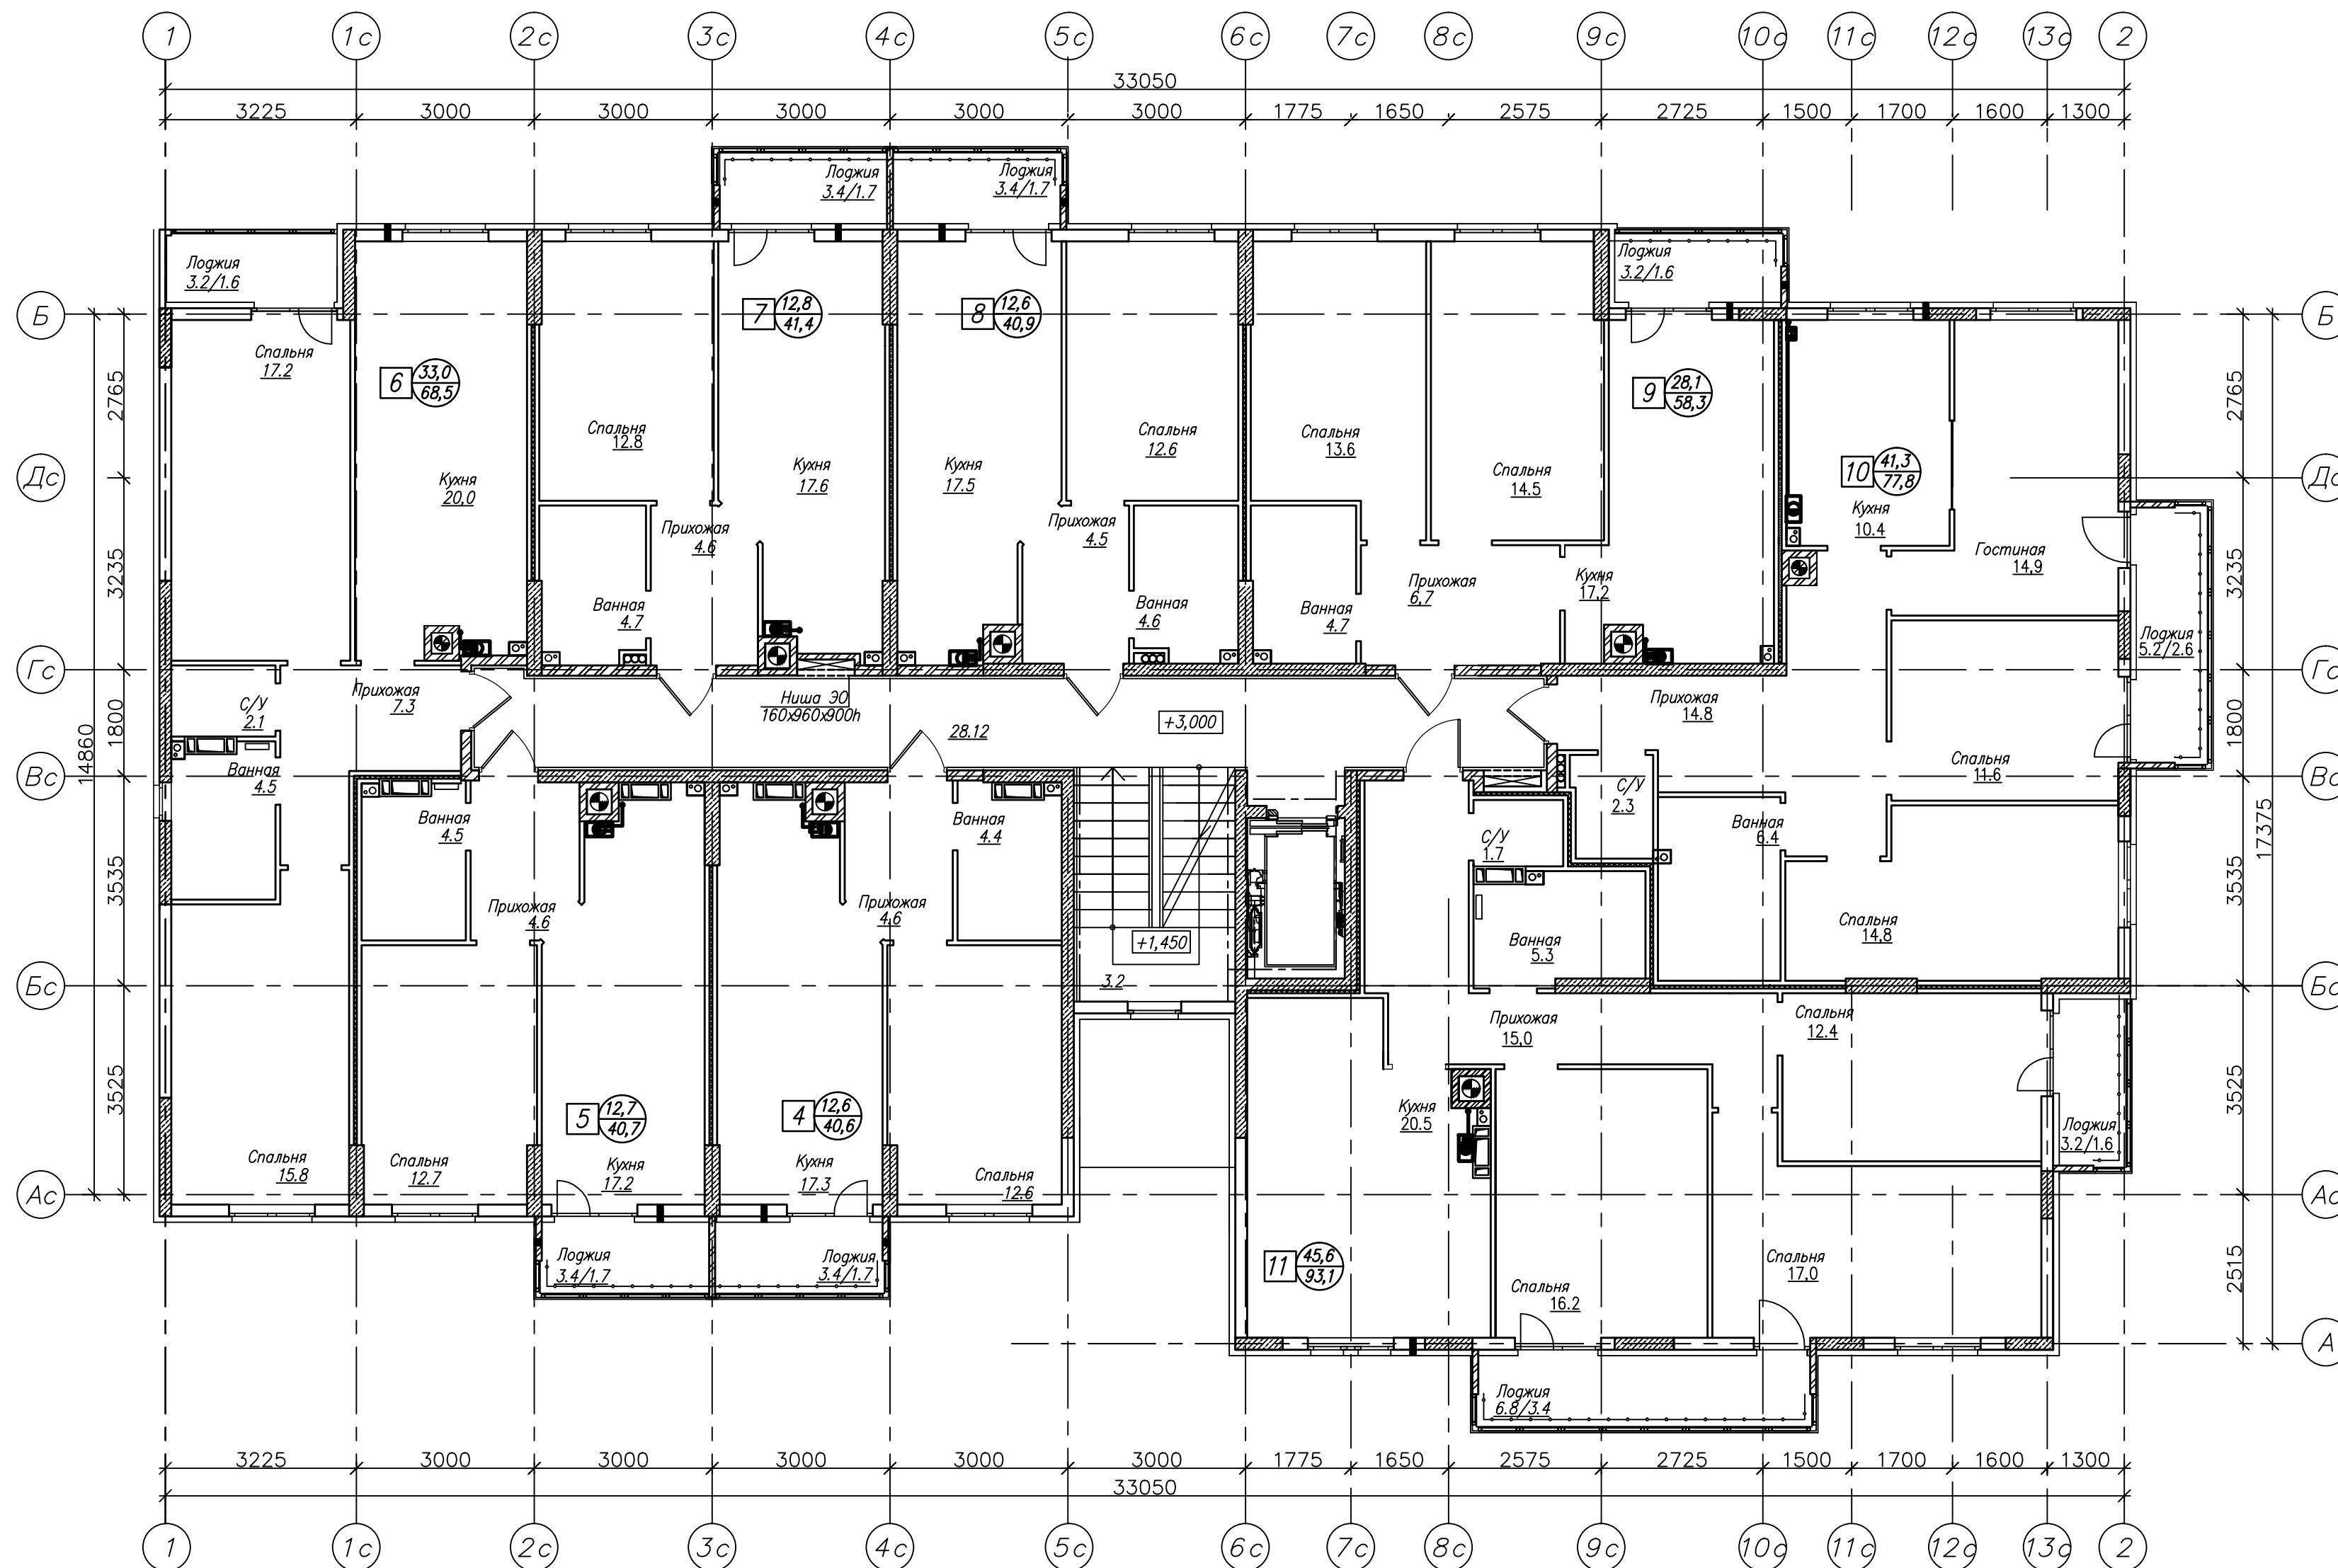


Условные обозначения:

- Номер квартиры
- Жилая площадь
- Общая площадь с учетом понижающего коэффициента для лоджий

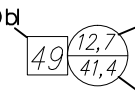


						150-2013-AP14				
						Многоквартирные жилые дома со встроенными административными и торговыми помещениями гараж-стоянками детским садом, теплогенераторными детским садом, БКТП, расположенные по ул. Кооперативной пос. Б. Исакова Гурьевский район Калининградской области				
Изм.	Кол. у	Лист	г	док	Подпись	Дата	Дом N 14	Стация	Лист	Листов
Разработал	Е.Е. Окунев				<i>Окунев</i>	12.06.14		Р		
ГИП	Я.В. Кузнецов				<i>Кузнецов</i>	12.06.14	План 2 этажа	000 "Архпроект Групп"		
Нормоконтроль	В.О. Касьянова				<i>Касьянова</i>	12.06.14				

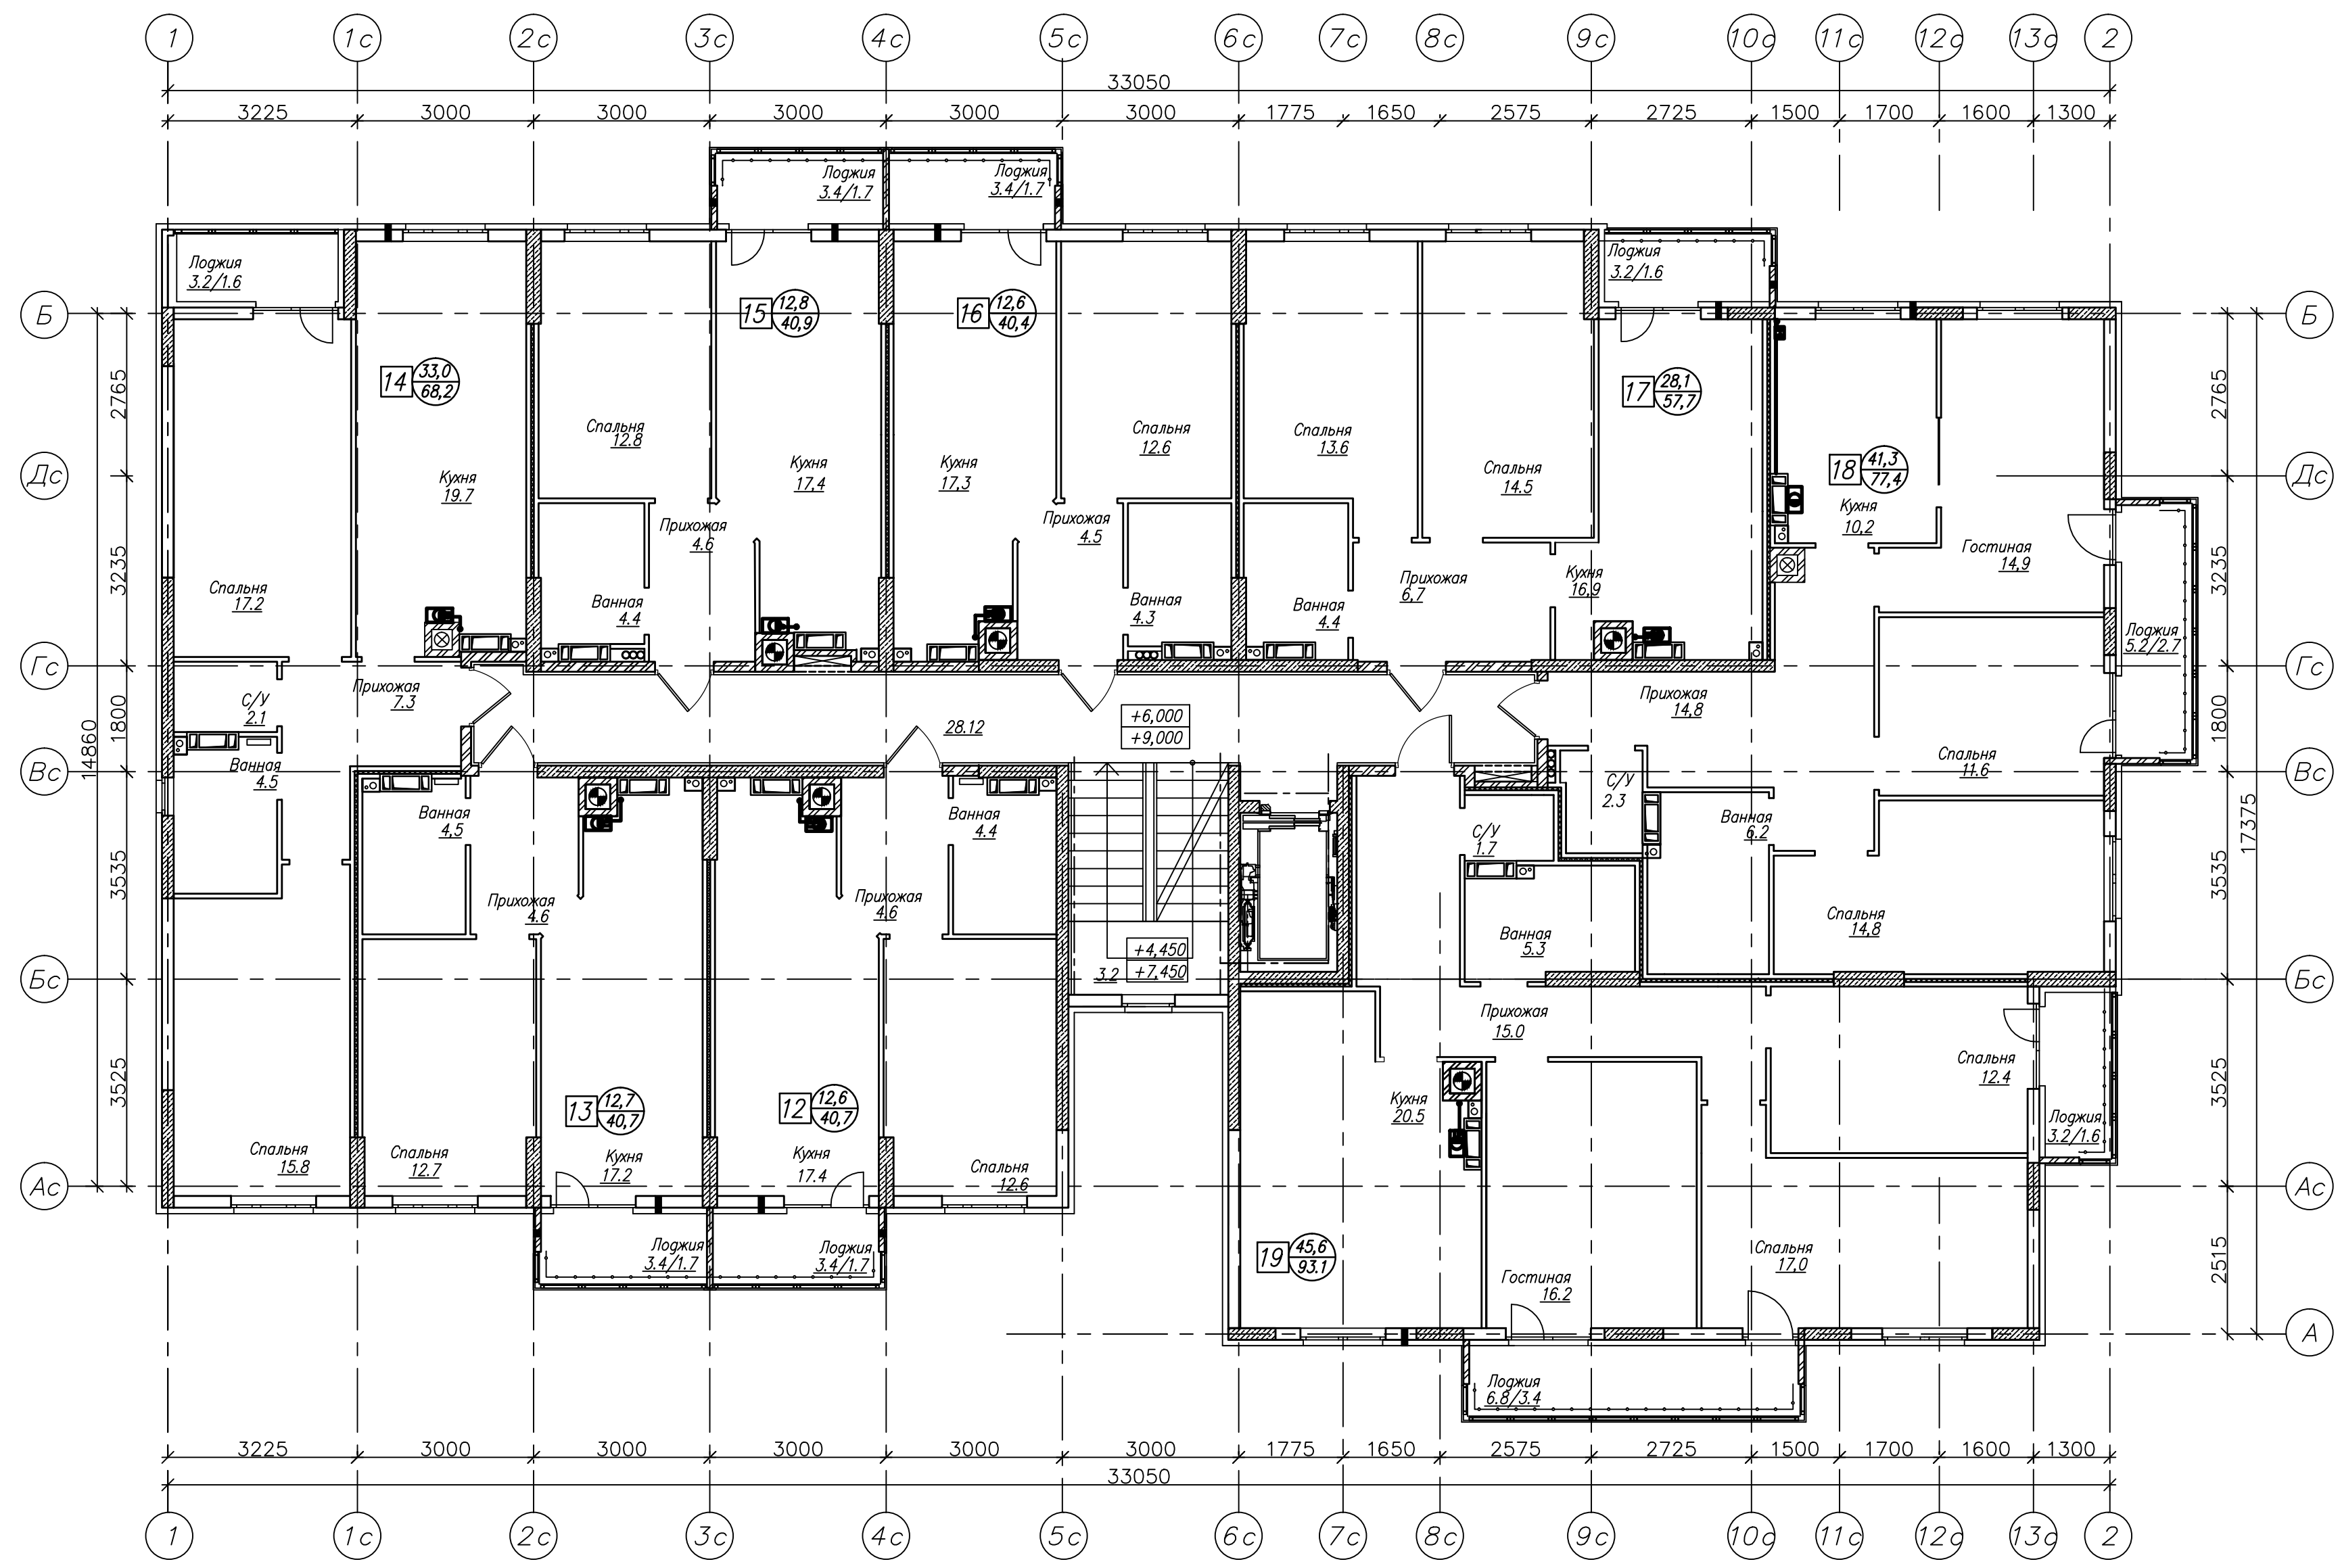

Условные обозначения:

- Номер квартиры
- Жилая площадь
- Общая площадь с учетом понижающего коэффициента для лоджий


						150-2013-AP14				
						Многokвартирные жилые дома со встроенными административными и торговыми помеще- ниями гараж- стоянками детским садом теплогенераторными детским садом БКТП, расположенные по ул. Кооперативной пос. Б. Исакова Гурьевский район Калининградской области				
Изм.	Кол. у	Лист	?	док	Подпись	Дата	Дом N 14	Стация	Лист	Листов
Разработал	Е.Е. Окунев				<i>Окунев</i>	12.06.14		Р	3	
ГИП	Я.В. Кузнецов				<i>Кузнецов</i>	12.06.14	План 3 этажа	000 "Архпроект Групп"		
Нормоконтроль	В.О. Касьянова				<i>Касьянова</i>	12.06.14				

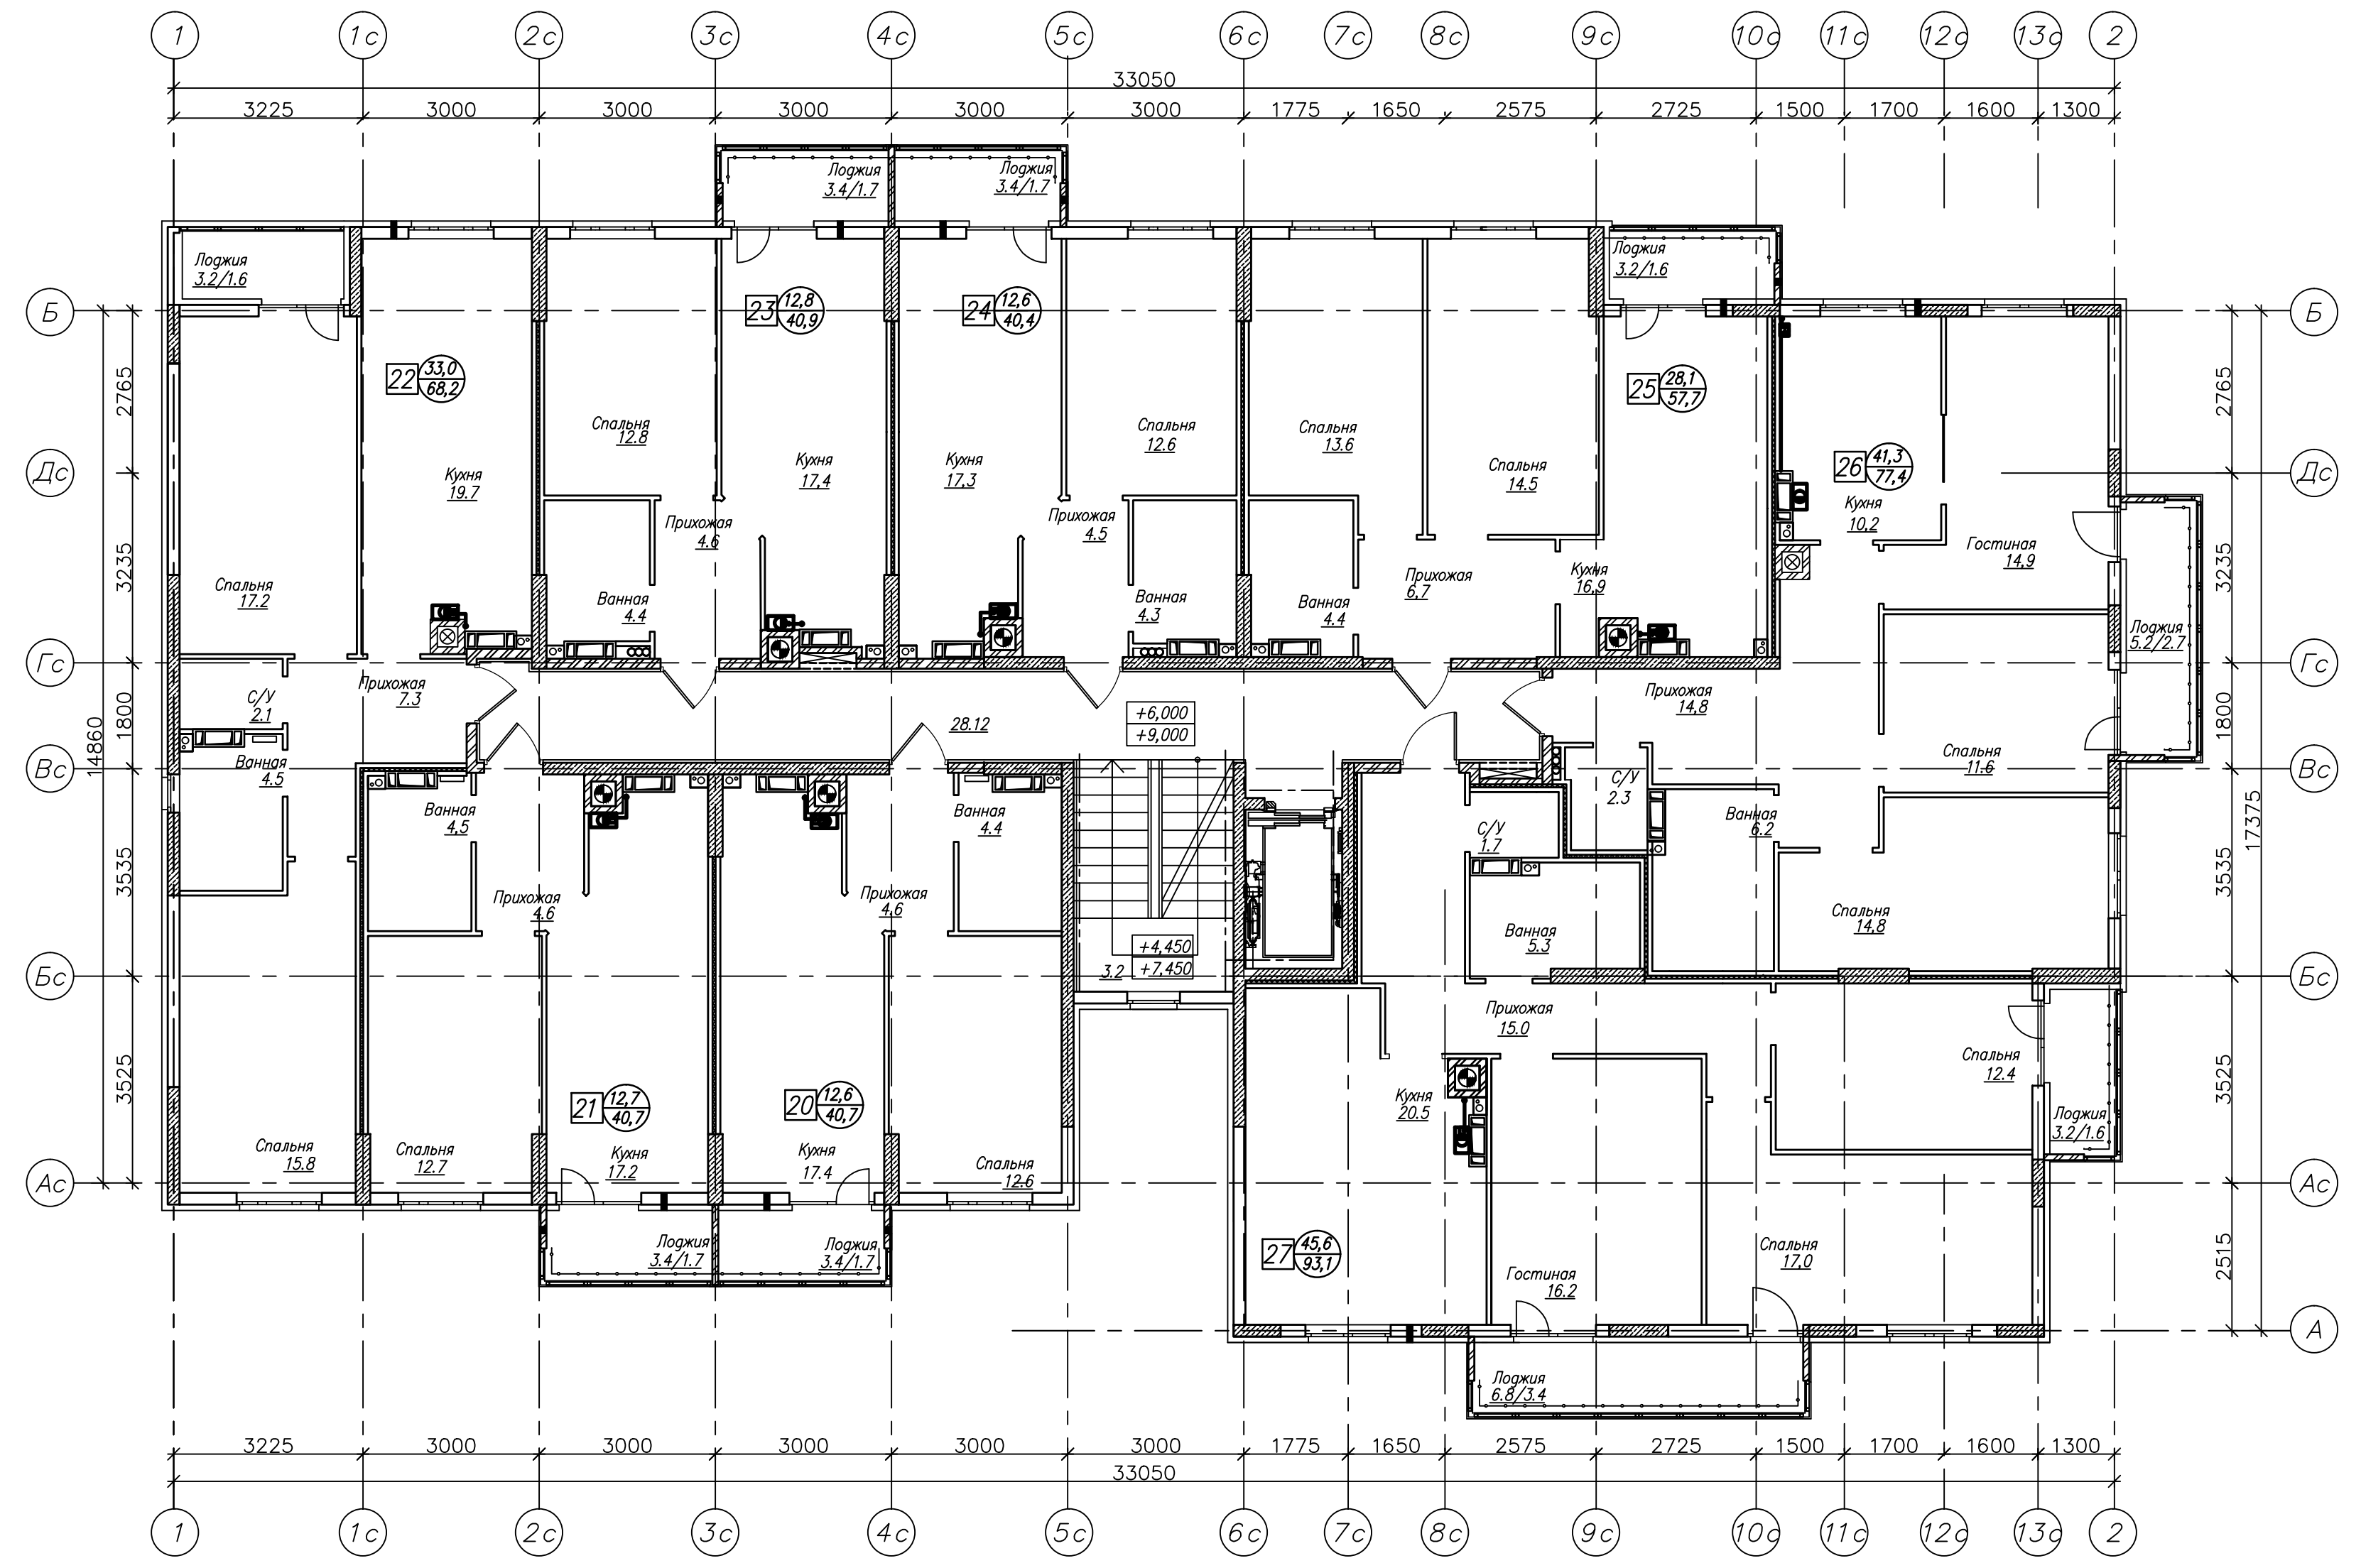

Условные обозначения:

Номер квартиры Жилая площадь   
 Общая площадь с учетом понижающего коэффициента для лоджий


150-2013-AP14						
Многоквартирные жилые дома со встроенными административными и торговыми помеще- ниями гараж-стоянкамз детским садом, теплогенераторными детского сада, БКТП, расположенные по ул. Кооперативной, пос. Б. Исакова, Гурьевский район, Калининградской области						
Изм.	Кол. у	Лист ?	док	Подпись	Дата	Стация
Разработал	Е.Е. Окунев			<i>Окунев</i>	12.06.14	Лист
ГИП	Я.В. Кузнецов			<i>Кузнецов</i>	12.06.14	Листов
Дом N 14						Р
План 4 этажа						4
Нормоконтроль	В.О. Касьянова			<i>Касьянова</i>	12.06.14	000 "Архпроект Групп"

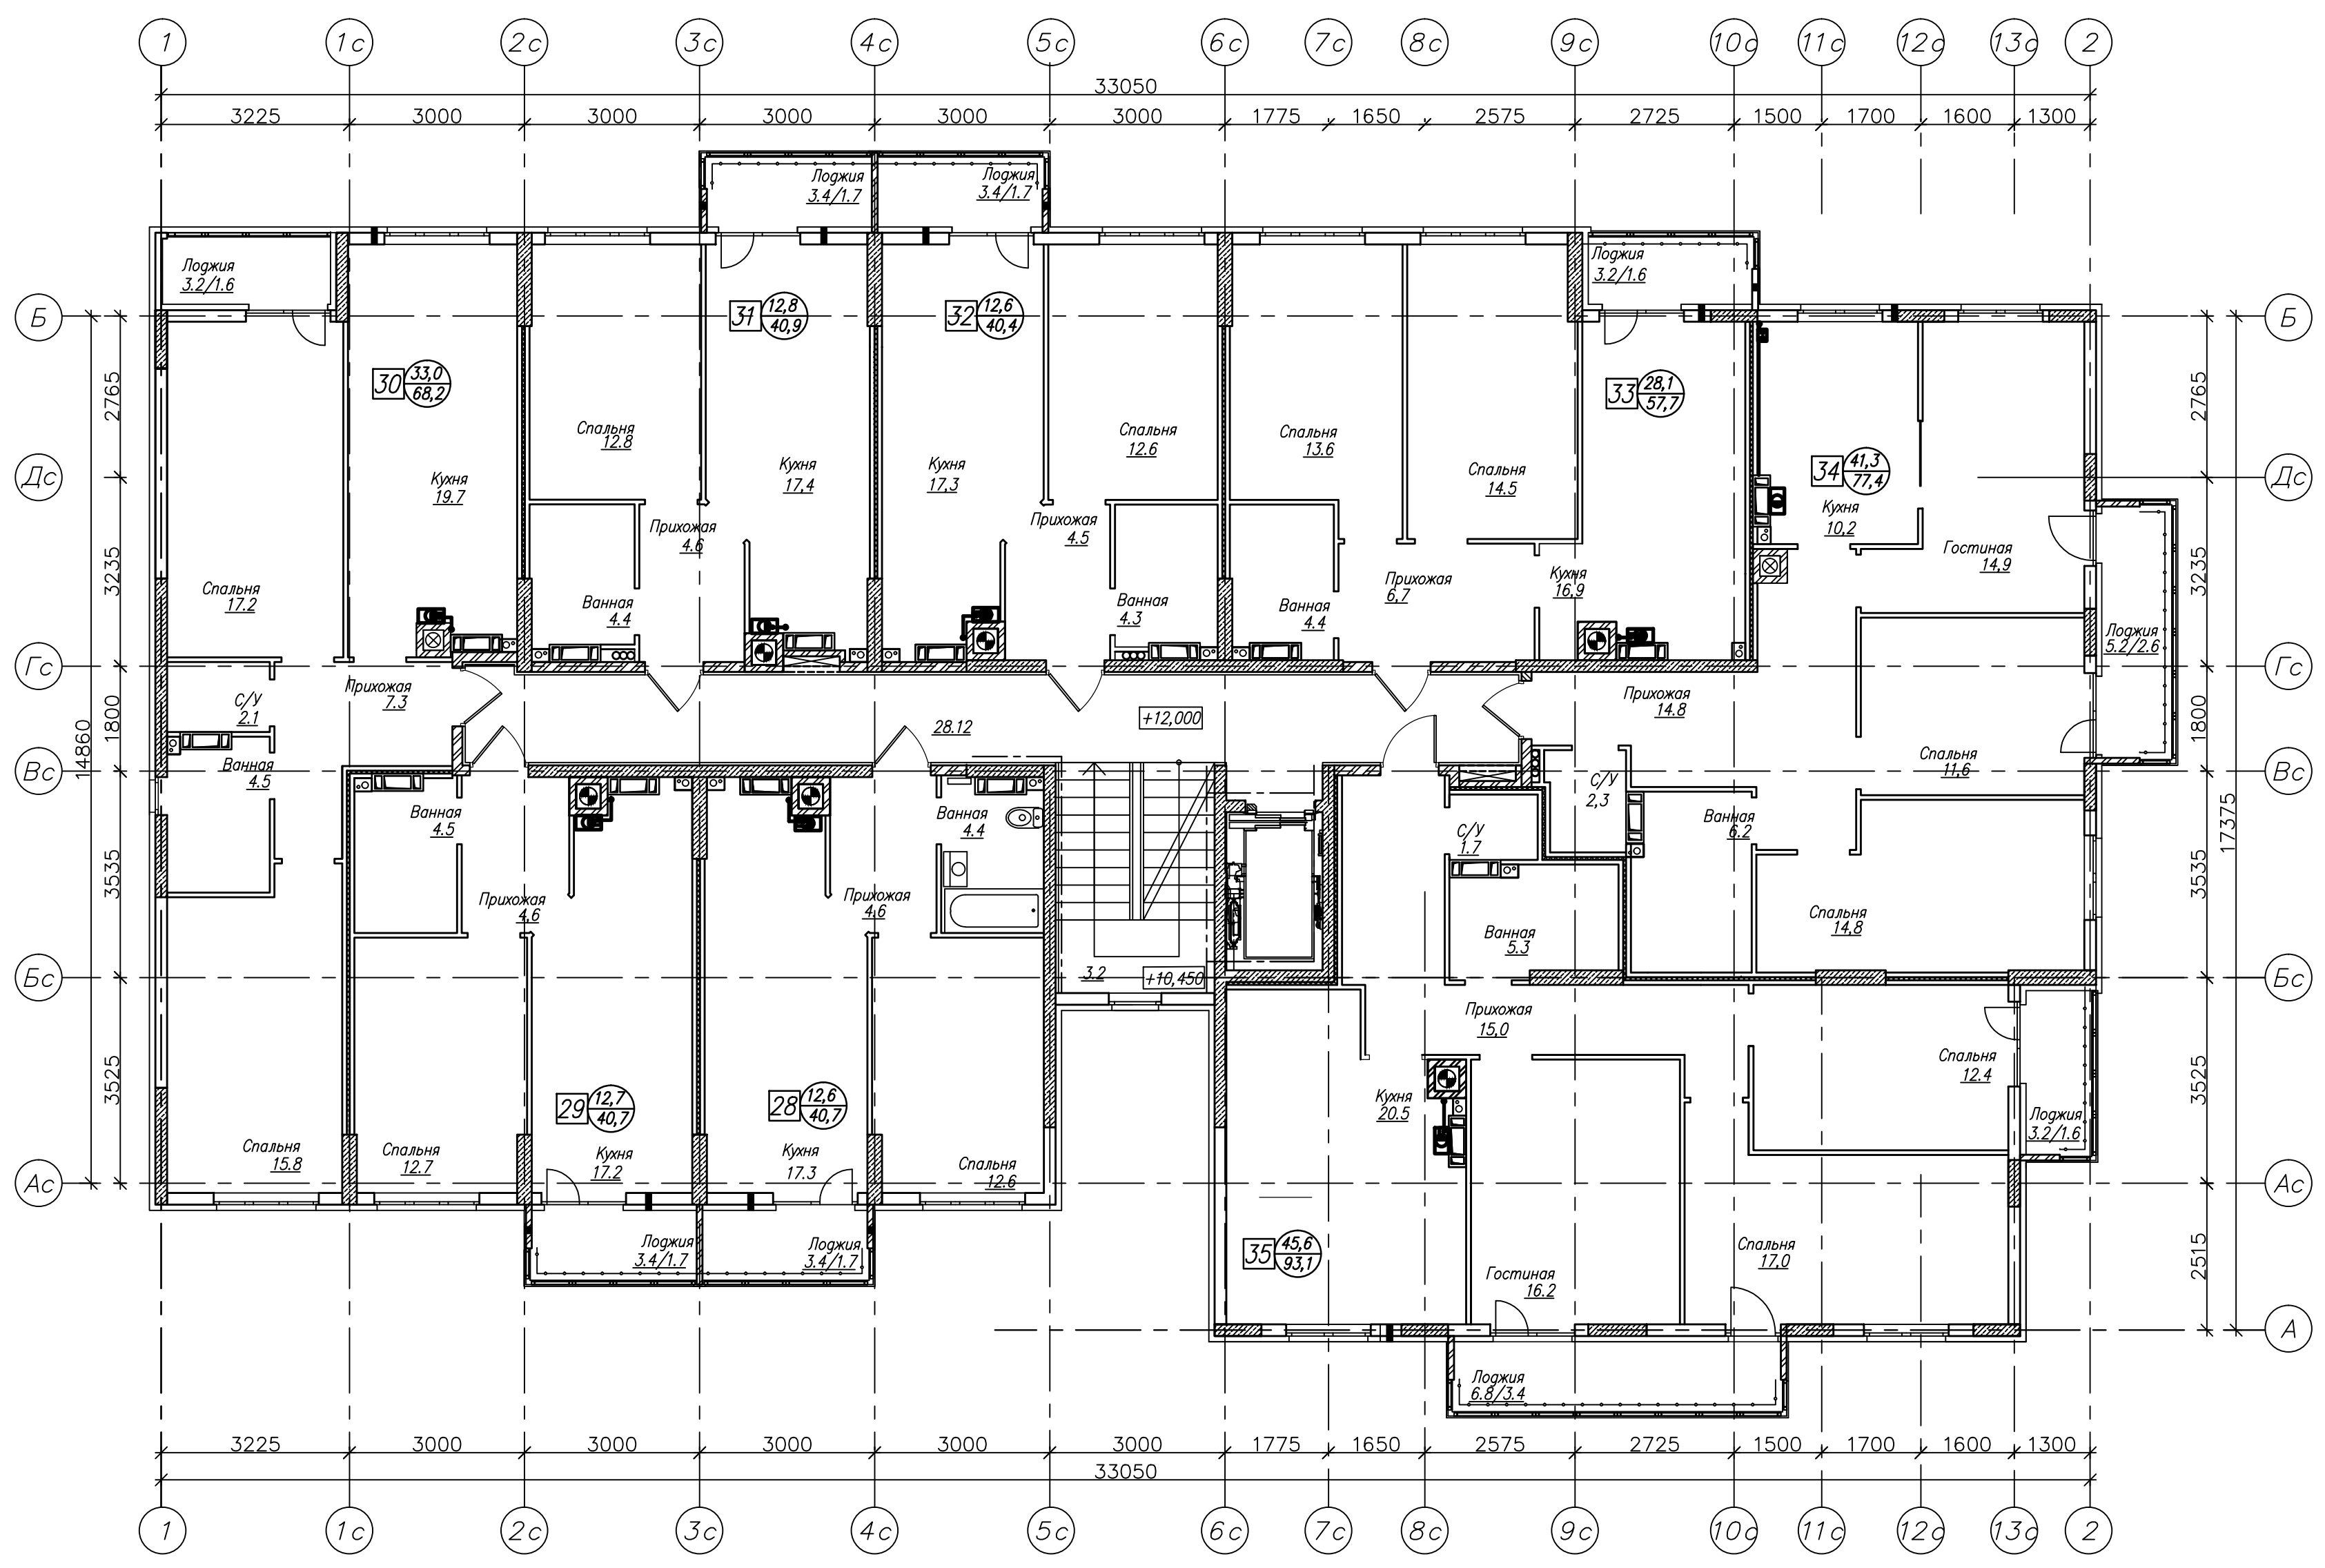

Условные обозначения:


- Номер квартиры
- Жилая площадь
- Общая площадь с учетом понижающего коэффициента для лоджий

						150-2013-AP14			
						Многоквартирные жилые дома со встроенными административными и торговыми помеще- ниями гараж- стоянками детским садом теплогенераторными детского сада БКТП, расположенные по ул. Кооперативной пос.Б.Исакова Гурьевский район Калининградской области			
Изм.	Кол. у	Лист	? док	Подпись	Дата	Дом N 14	Стация	Лист	Листов
Разработал	Е.Е. Окунев			<i>Окунев</i>	12.06.14		Р	5	
ГИП	Я.В. Кузнецов			<i>Кузнецов</i>	12.06.14	План 5 этажа	000 "Архпроект Групп"		
Нормоконтроль	В.О. Касьянова			<i>Касьянова</i>	12.06.14				

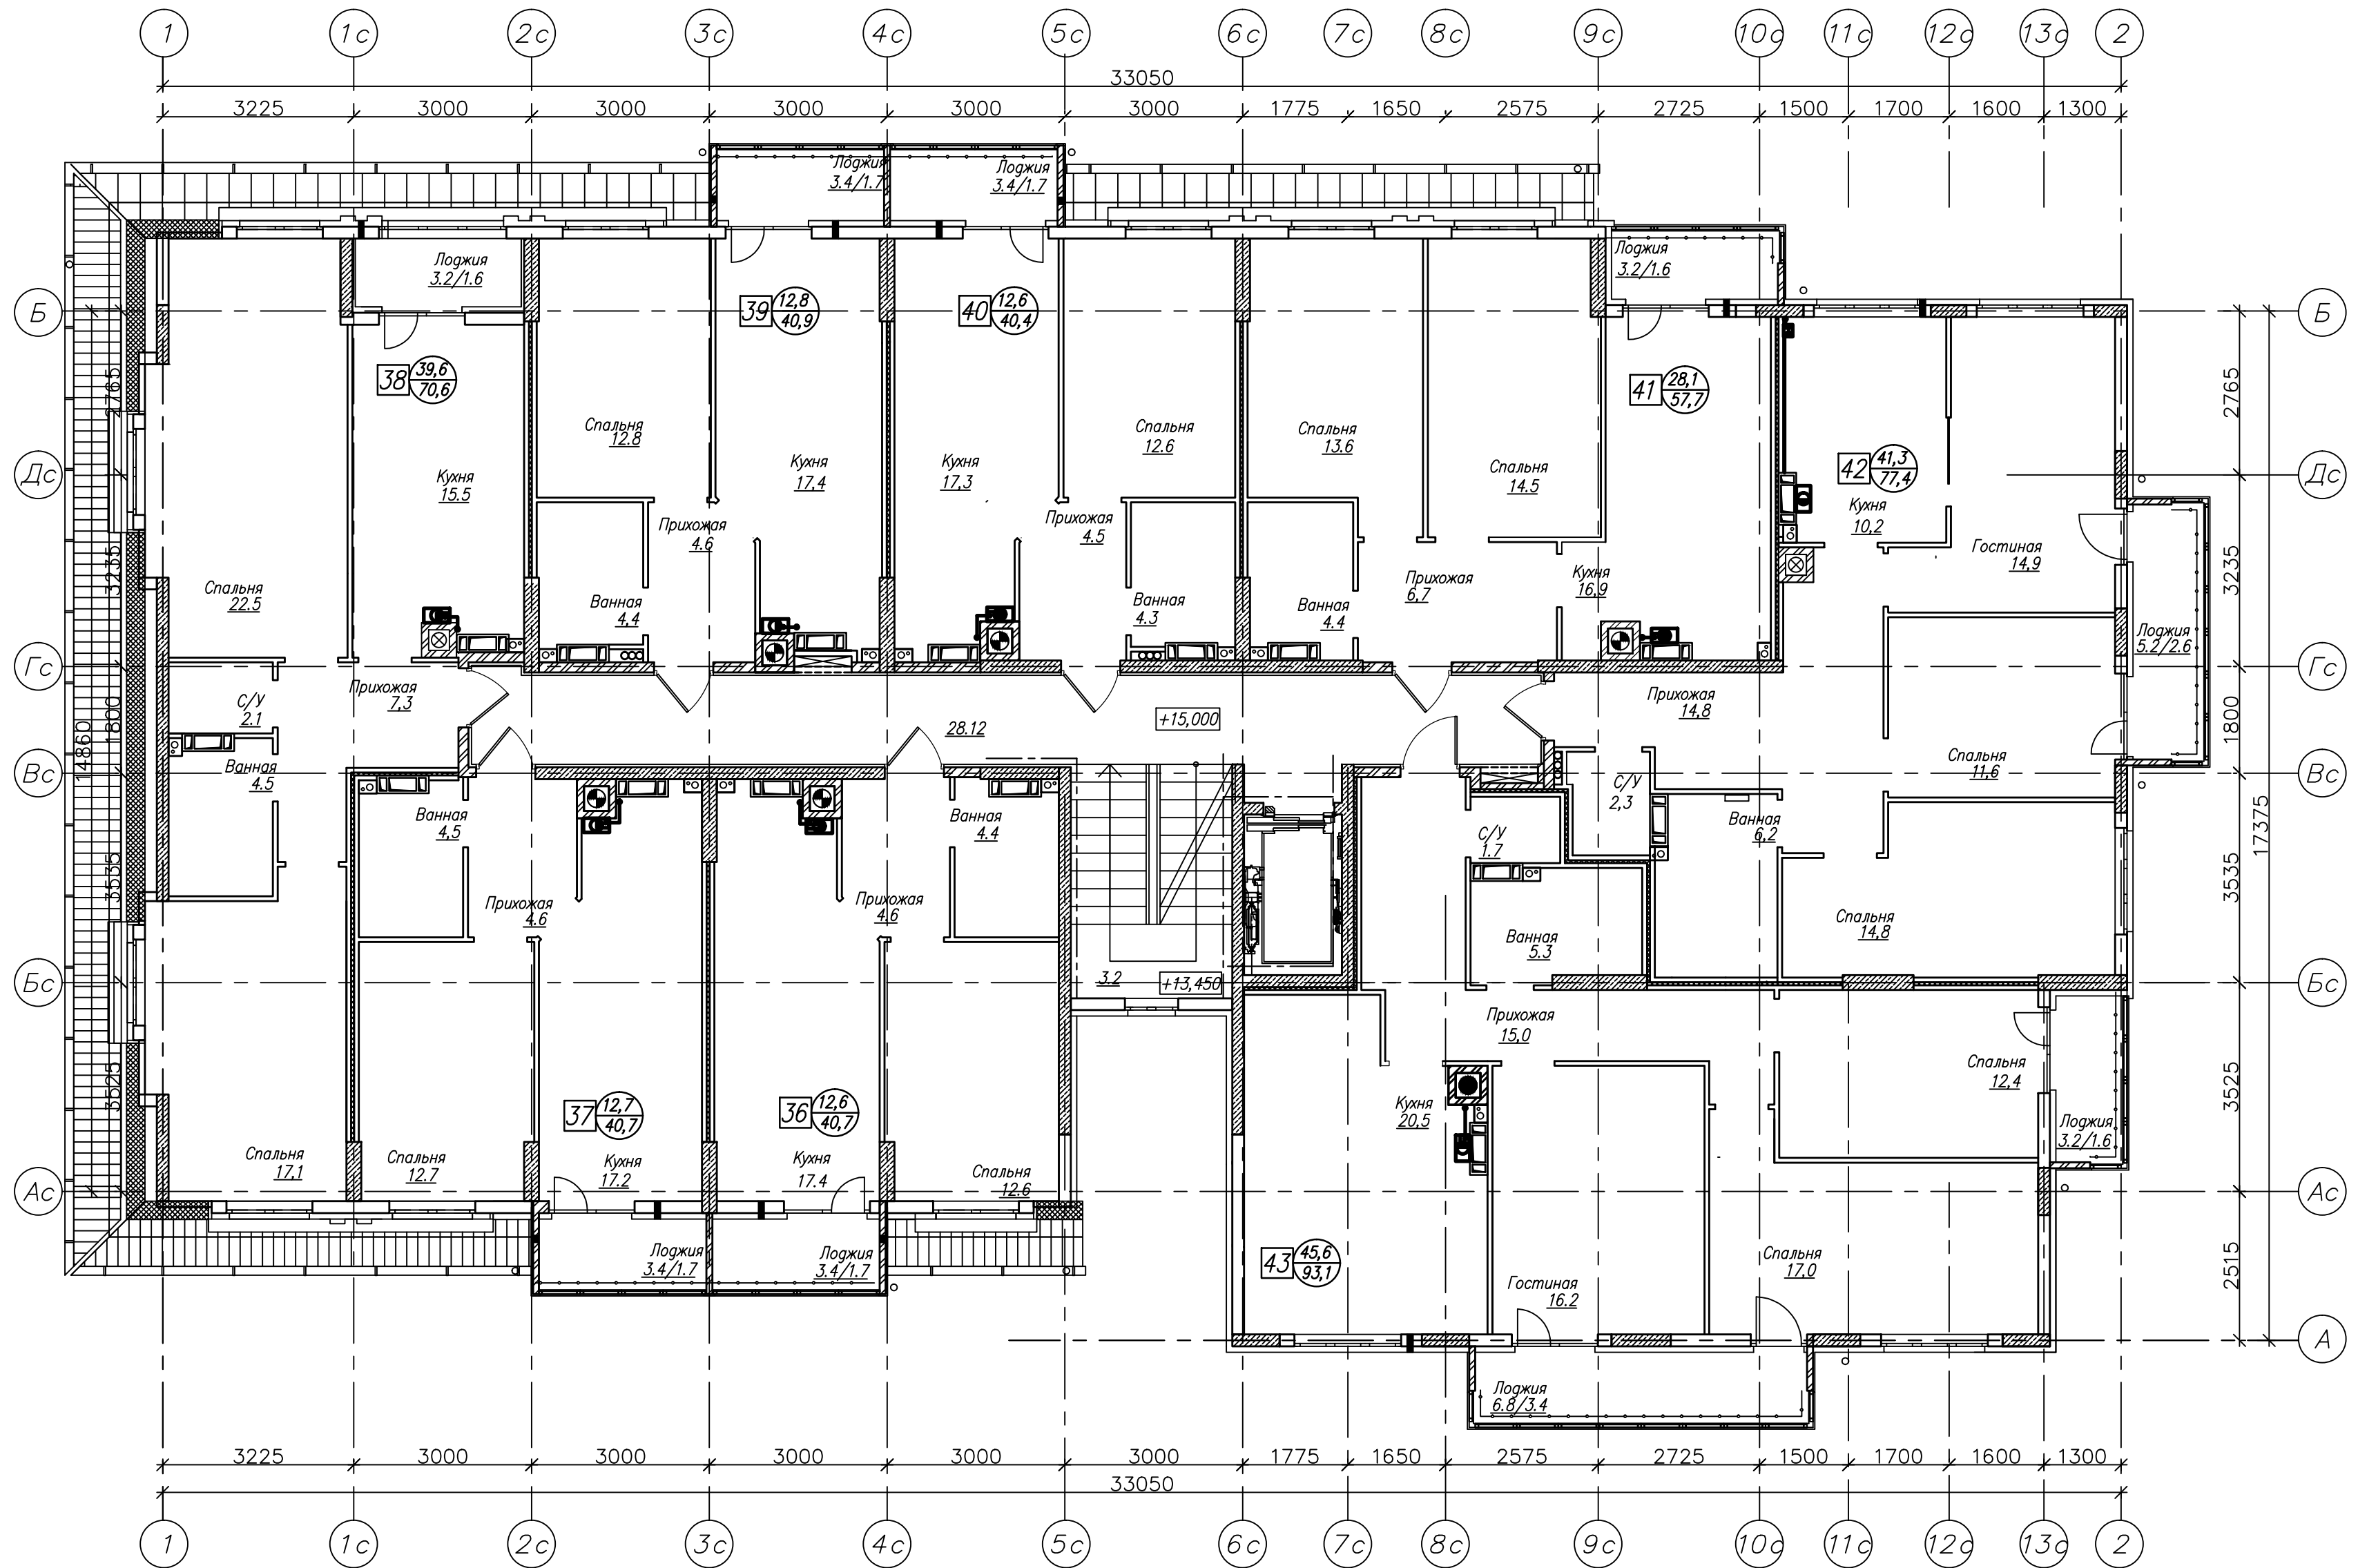

Условные обозначения.

- Номер квартиры
- Жилая площадь
- Общая площадь с учетом понижающего коэффициента для лоджий

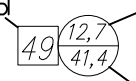

						150-2013-AP14			
						Многоквартирные жилые дома со встроенными административными и торговыми помеще- ниями гараж-стоянкамц детским садом, теплогенераторными детского сада, БКТП, расположенные по ул. Кооперативной пос.Б.Исакова Гурьевский район Калининградской области			
Изм.	Кол. у	Лист ?	док	Подпись	Дата	Дом N 14	Стация	Лист	Листов
Разработал	Е.Е. Окунев			<i>Е.Е. Окунев</i>	12.06.14		Р	6	
ГИП	Я.В. Кузнецов			<i>Я.В. Кузнецов</i>	12.06.14	План 6 этажа	000 "Архпроект Групп"		
Нормоконтроль	В.О. Касьянова			<i>В.О. Касьянова</i>	12.06.14				