


## помещения	Наименование	Площадь м. кв.	Категория по пожарной опасности
	Магазин	93,3	
1	Теплогенераторная	3,8	
2	С/У	6,0	
3	Помещение офиса	83,5	
Офис N2			
	Теплогенераторная	81,7	
1	Теплогенераторная	3,8	
2	С/У	3,0	
3	Помещение офиса	74,9	
Офис N3			
	Теплогенераторная	81,8	
1	Теплогенераторная	3,8	
2	С/У	2,8	
3	Помещение офиса	75,2	

Условные обозначения:


Номер квартиры  $\begin{matrix} 49 \\ 12,7 \\ 41,4 \end{matrix}$  Жилая площадь

$\begin{matrix} 30,0 \\ 76,3 \end{matrix}$  2 Общая площадь с учетом понижающего коэффициента для лоджий


				150-2013-AP			
				Многоквартирные жилые дома со встроенными административными и торгово-сервисными помещениями, надземными автостоянками открытого типа, детским садом, котельной детского сада, КПП, БКТП, расположенные по ул. Кооперативной в п. Б.Исакова, Гурьевский район Калининградской области			
Изм.	Кол. у	Лист ?	докум	Подпись	Дата		
Разработал	А.В. Шаранова				06.15	Страница	Лист
Проверил	Е.Е. Окунев				06.15	Р	7
				Дом ?15			
				План 1 этажа		000 "Архпроект Групп"	
ГИП	Н.А. Калугина				06.15		

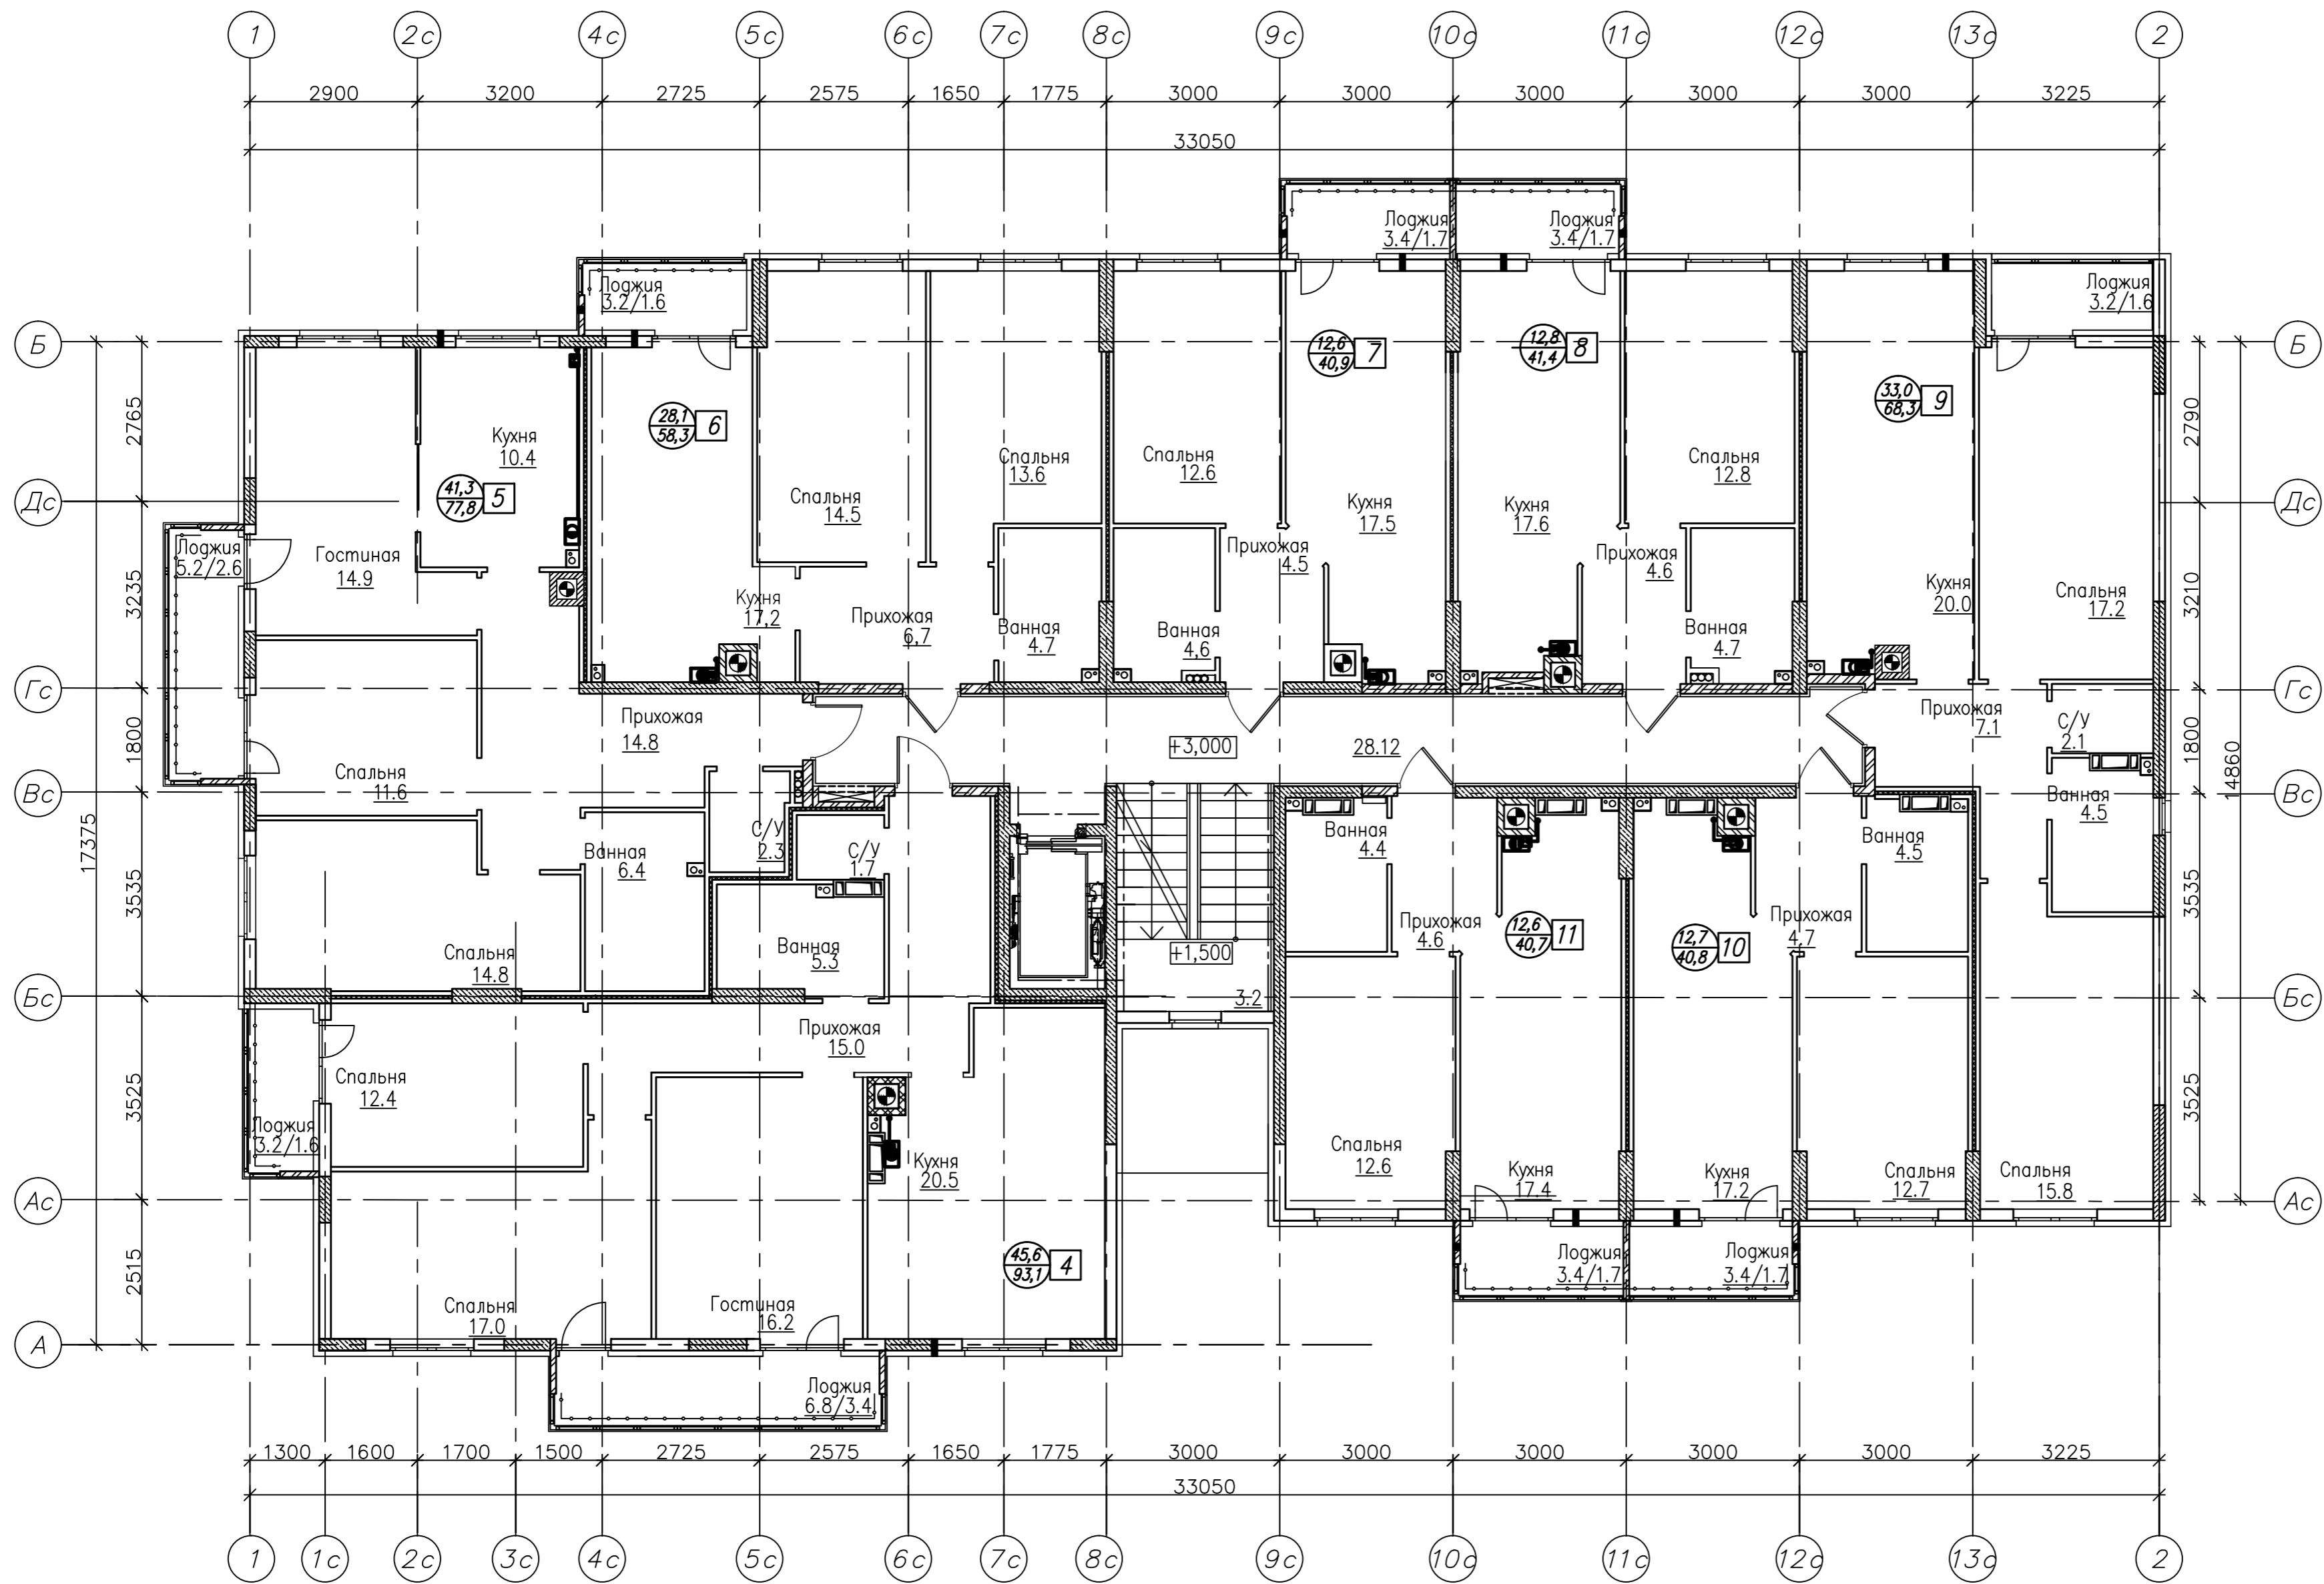

Условные обозначения:

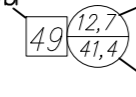
Номер квартиры      Жилая площадь  
      41,4  
 Общая площадь с учетом понижающего коэффициента для лоджий

150-2013-AP					
Многоквартирные жилые дома со встроенными административными и торгово-сервисными помещениями, надземными автостоянками открытого типа, детским садом, котельной детского сада, КПП, БКТП, расположенные по ул. Кооперативной в п. Б.Исакова, Гурьевский район Калининградской области					
Изм.	Кол. лист	докум.	Подпись	Дата	
Разработал	А.В. Шаранова			06.15	
Проверил	Е.Е. Окунев			06.15	
Дом ?15				Р	8
План 2 этажа				000 "Архпроект Групп"	
ГИП	Н.А. Калугина			06.15	

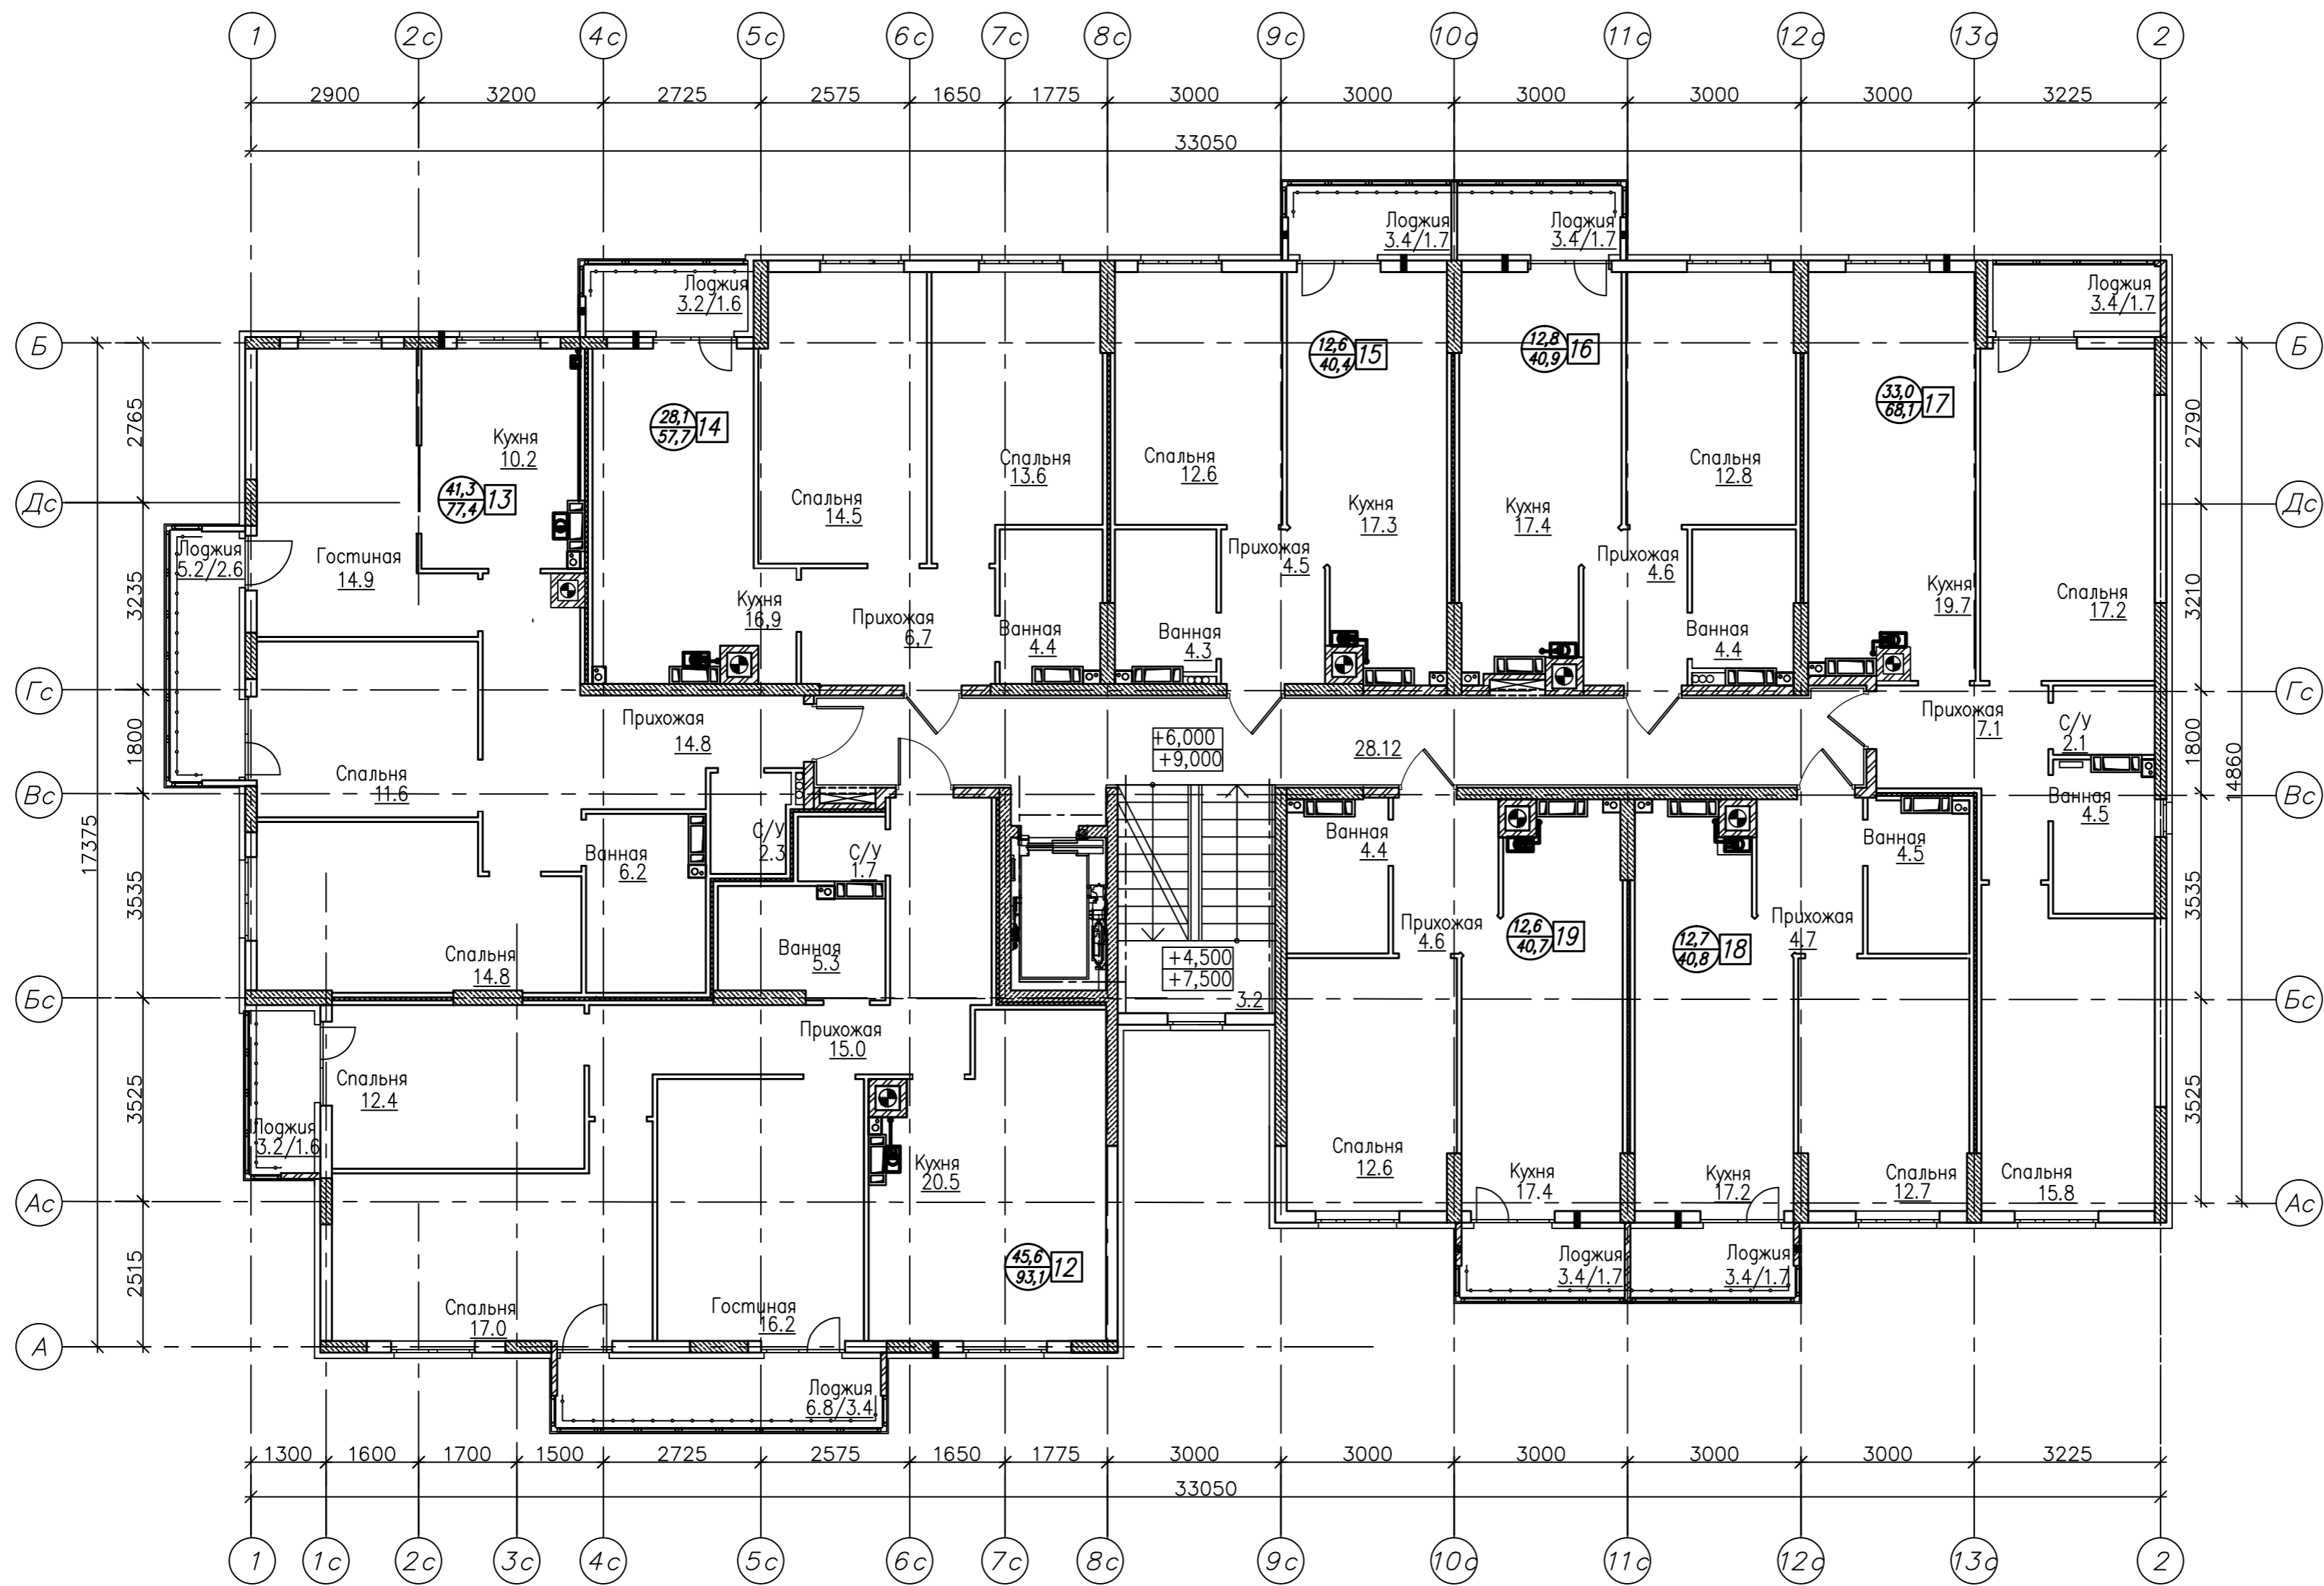


Условные обозначения:

- Номер квартиры
- Жилая площадь
- Общая площадь с учетом понижающего коэффициента для лоджий

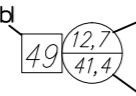


150-2013-AP 5						
Многоквартирный жилой дом со встроенными административными и торговыми помещениями, наземными автостоянками открытого типа, детским садом, котельной детского сада, КПП, БКП, расположенные по ул. Кооперативной в пос. Г.Исакова, Гурьевский район Калининградской области						
Изм.	Кол. лист	док	Подпись	Дата	Стация	Лист
Разработал	А.В. Шаронова			06.15		
Проверил	Е.Е. Окунев			06.15		
Дом ?15					Р	9
ГИП					Н.А. Калугина	06.15
План 3 этажа					ООО "Архпроект Групп"	

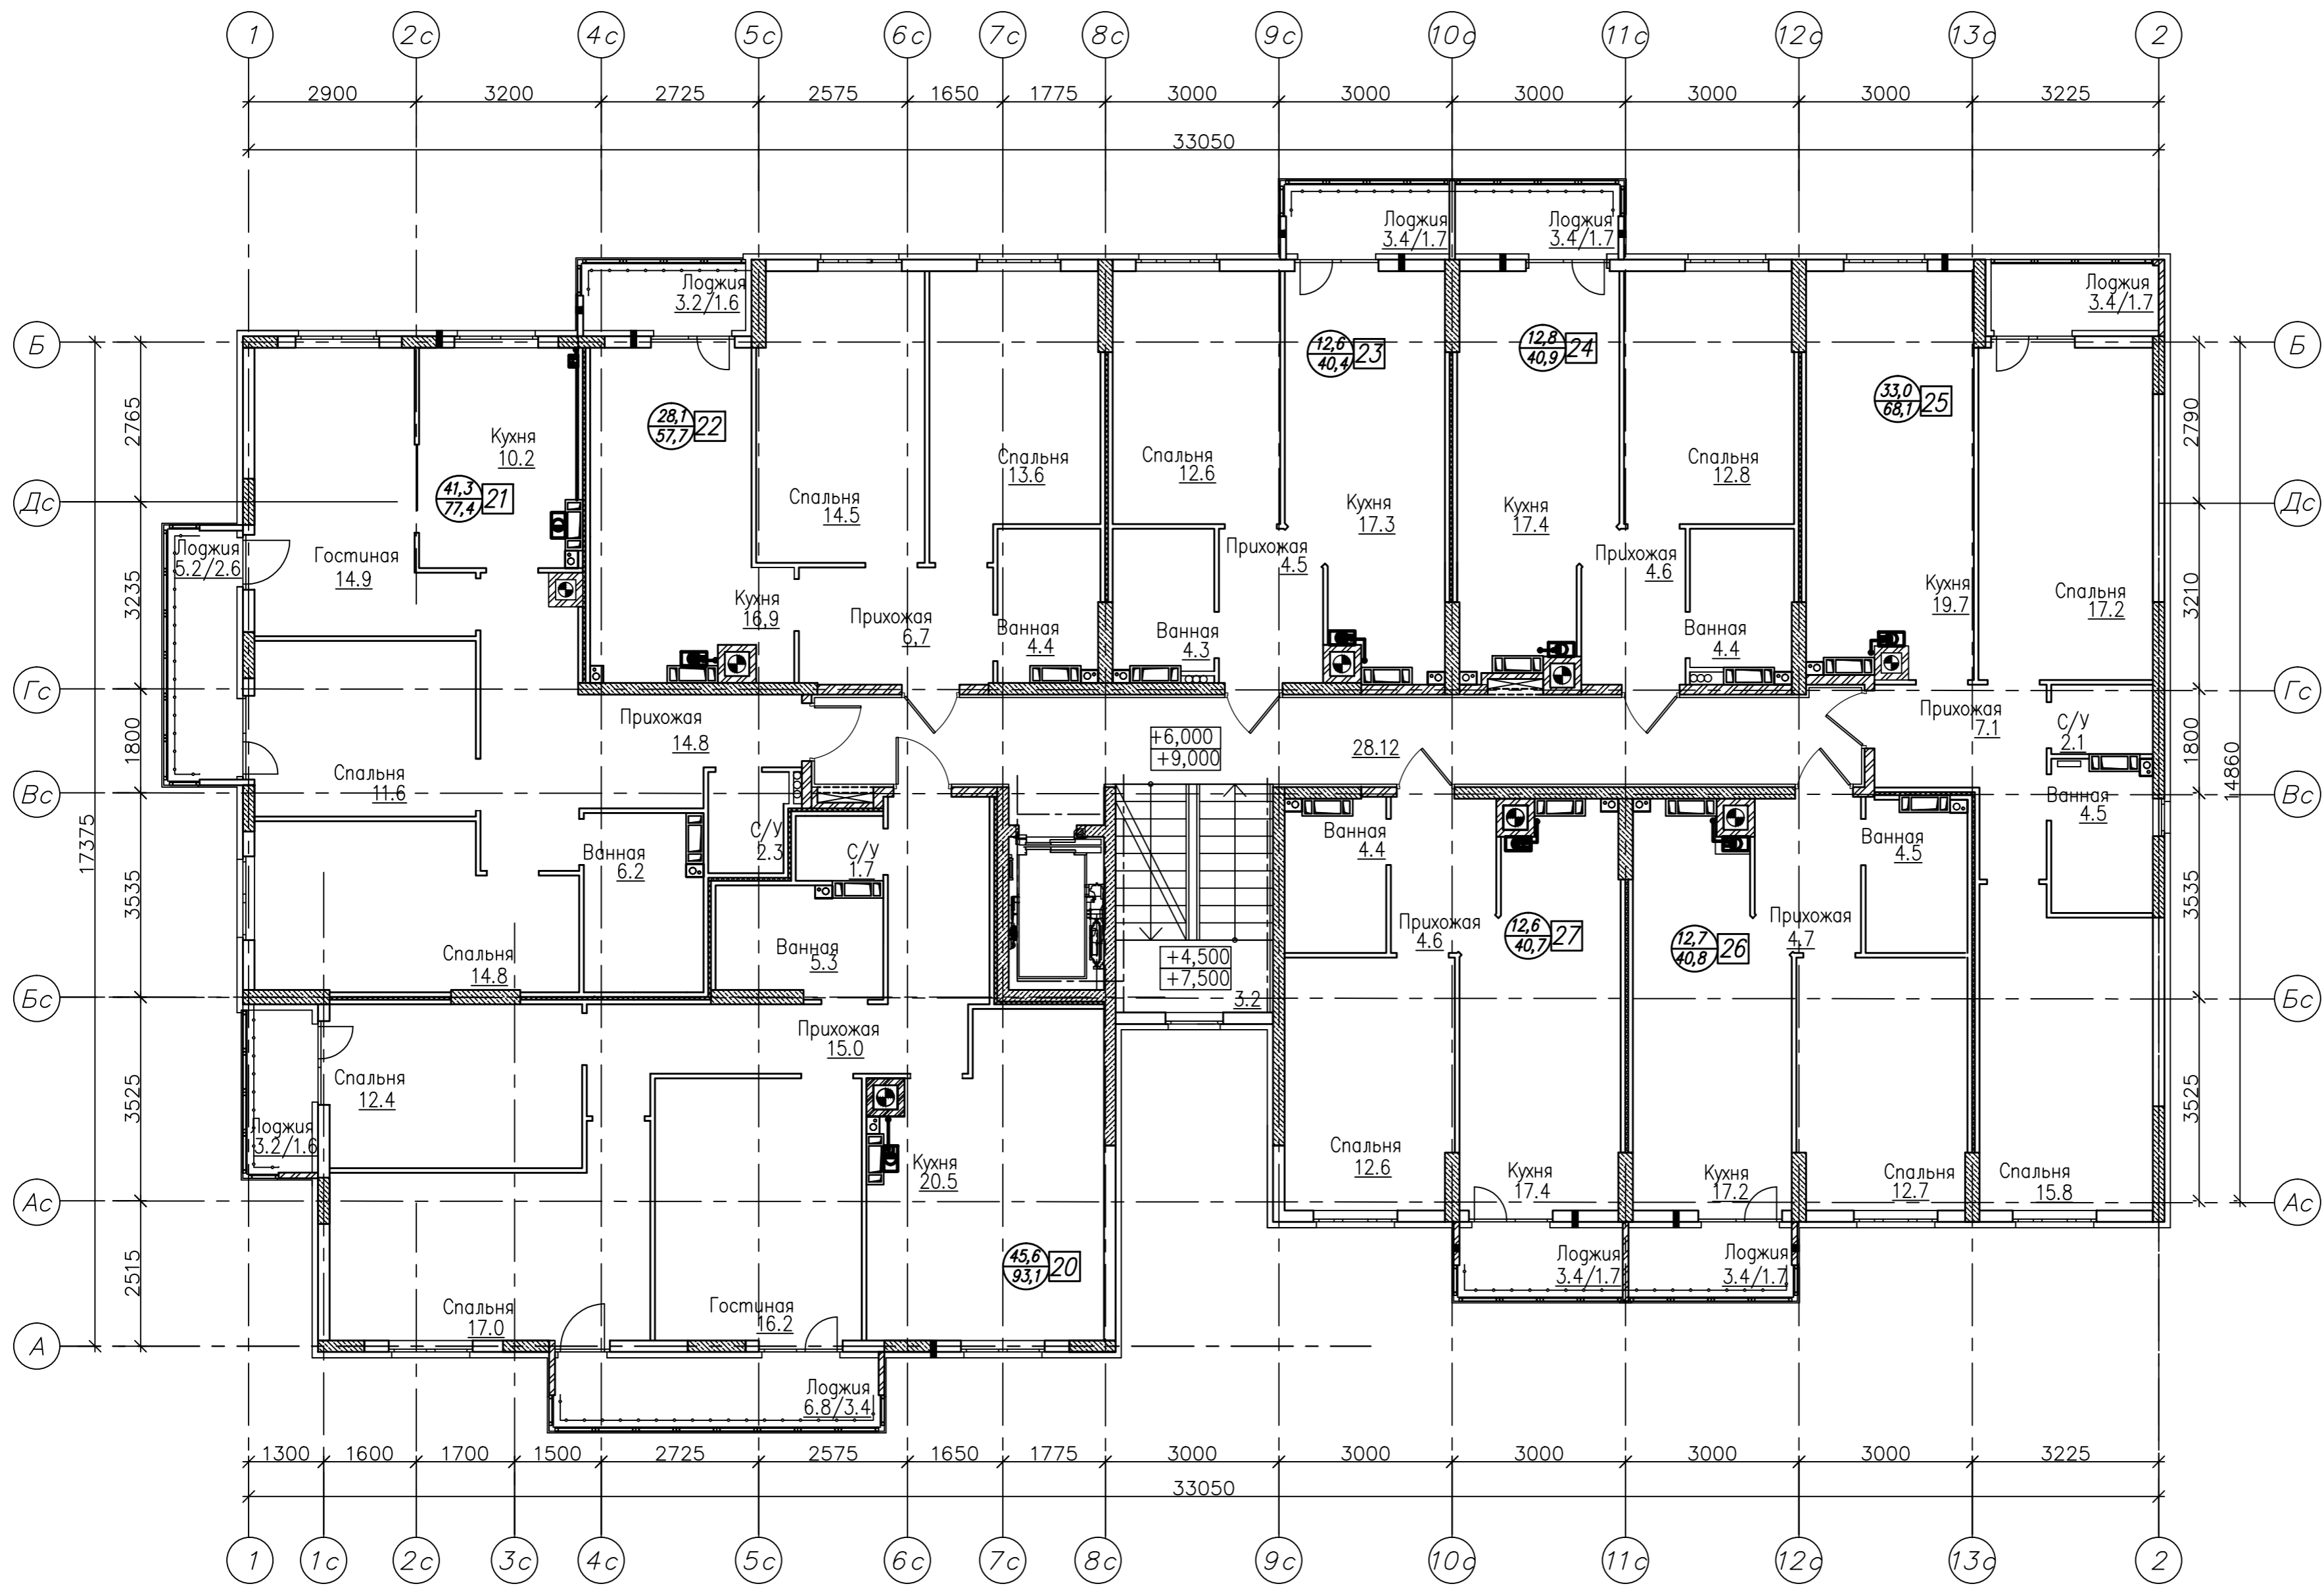

Условные обозначения.


Номер квартиры 49 12,7 41,4  
 Жилая площадь  
 Общая площадь с учетом понижающего коэффициента для лоджий

						150-2013-AP 5		
						Многоквартирные жилые дома со встроенными административными и торговыми помещениями, наземными автостоянками открытого типа, детским садом, котельной детского сада, КПП, БКП, расположенные по ул. Кооперативной в пос. Б.Исакова, Гурьевский район Калининградской области		
Изм.	Кол. у	Лист ?	док	Подпись	Дата	Стация	Лист	Листов
				А.В. Шаронова	06.15	Дом ?15	Р	9
				Е.Е. Окунев	06.15			
						План 4 этажа		
ГИП						000 "Архпроект Групп"		
Н.А. Калугина						06.15		

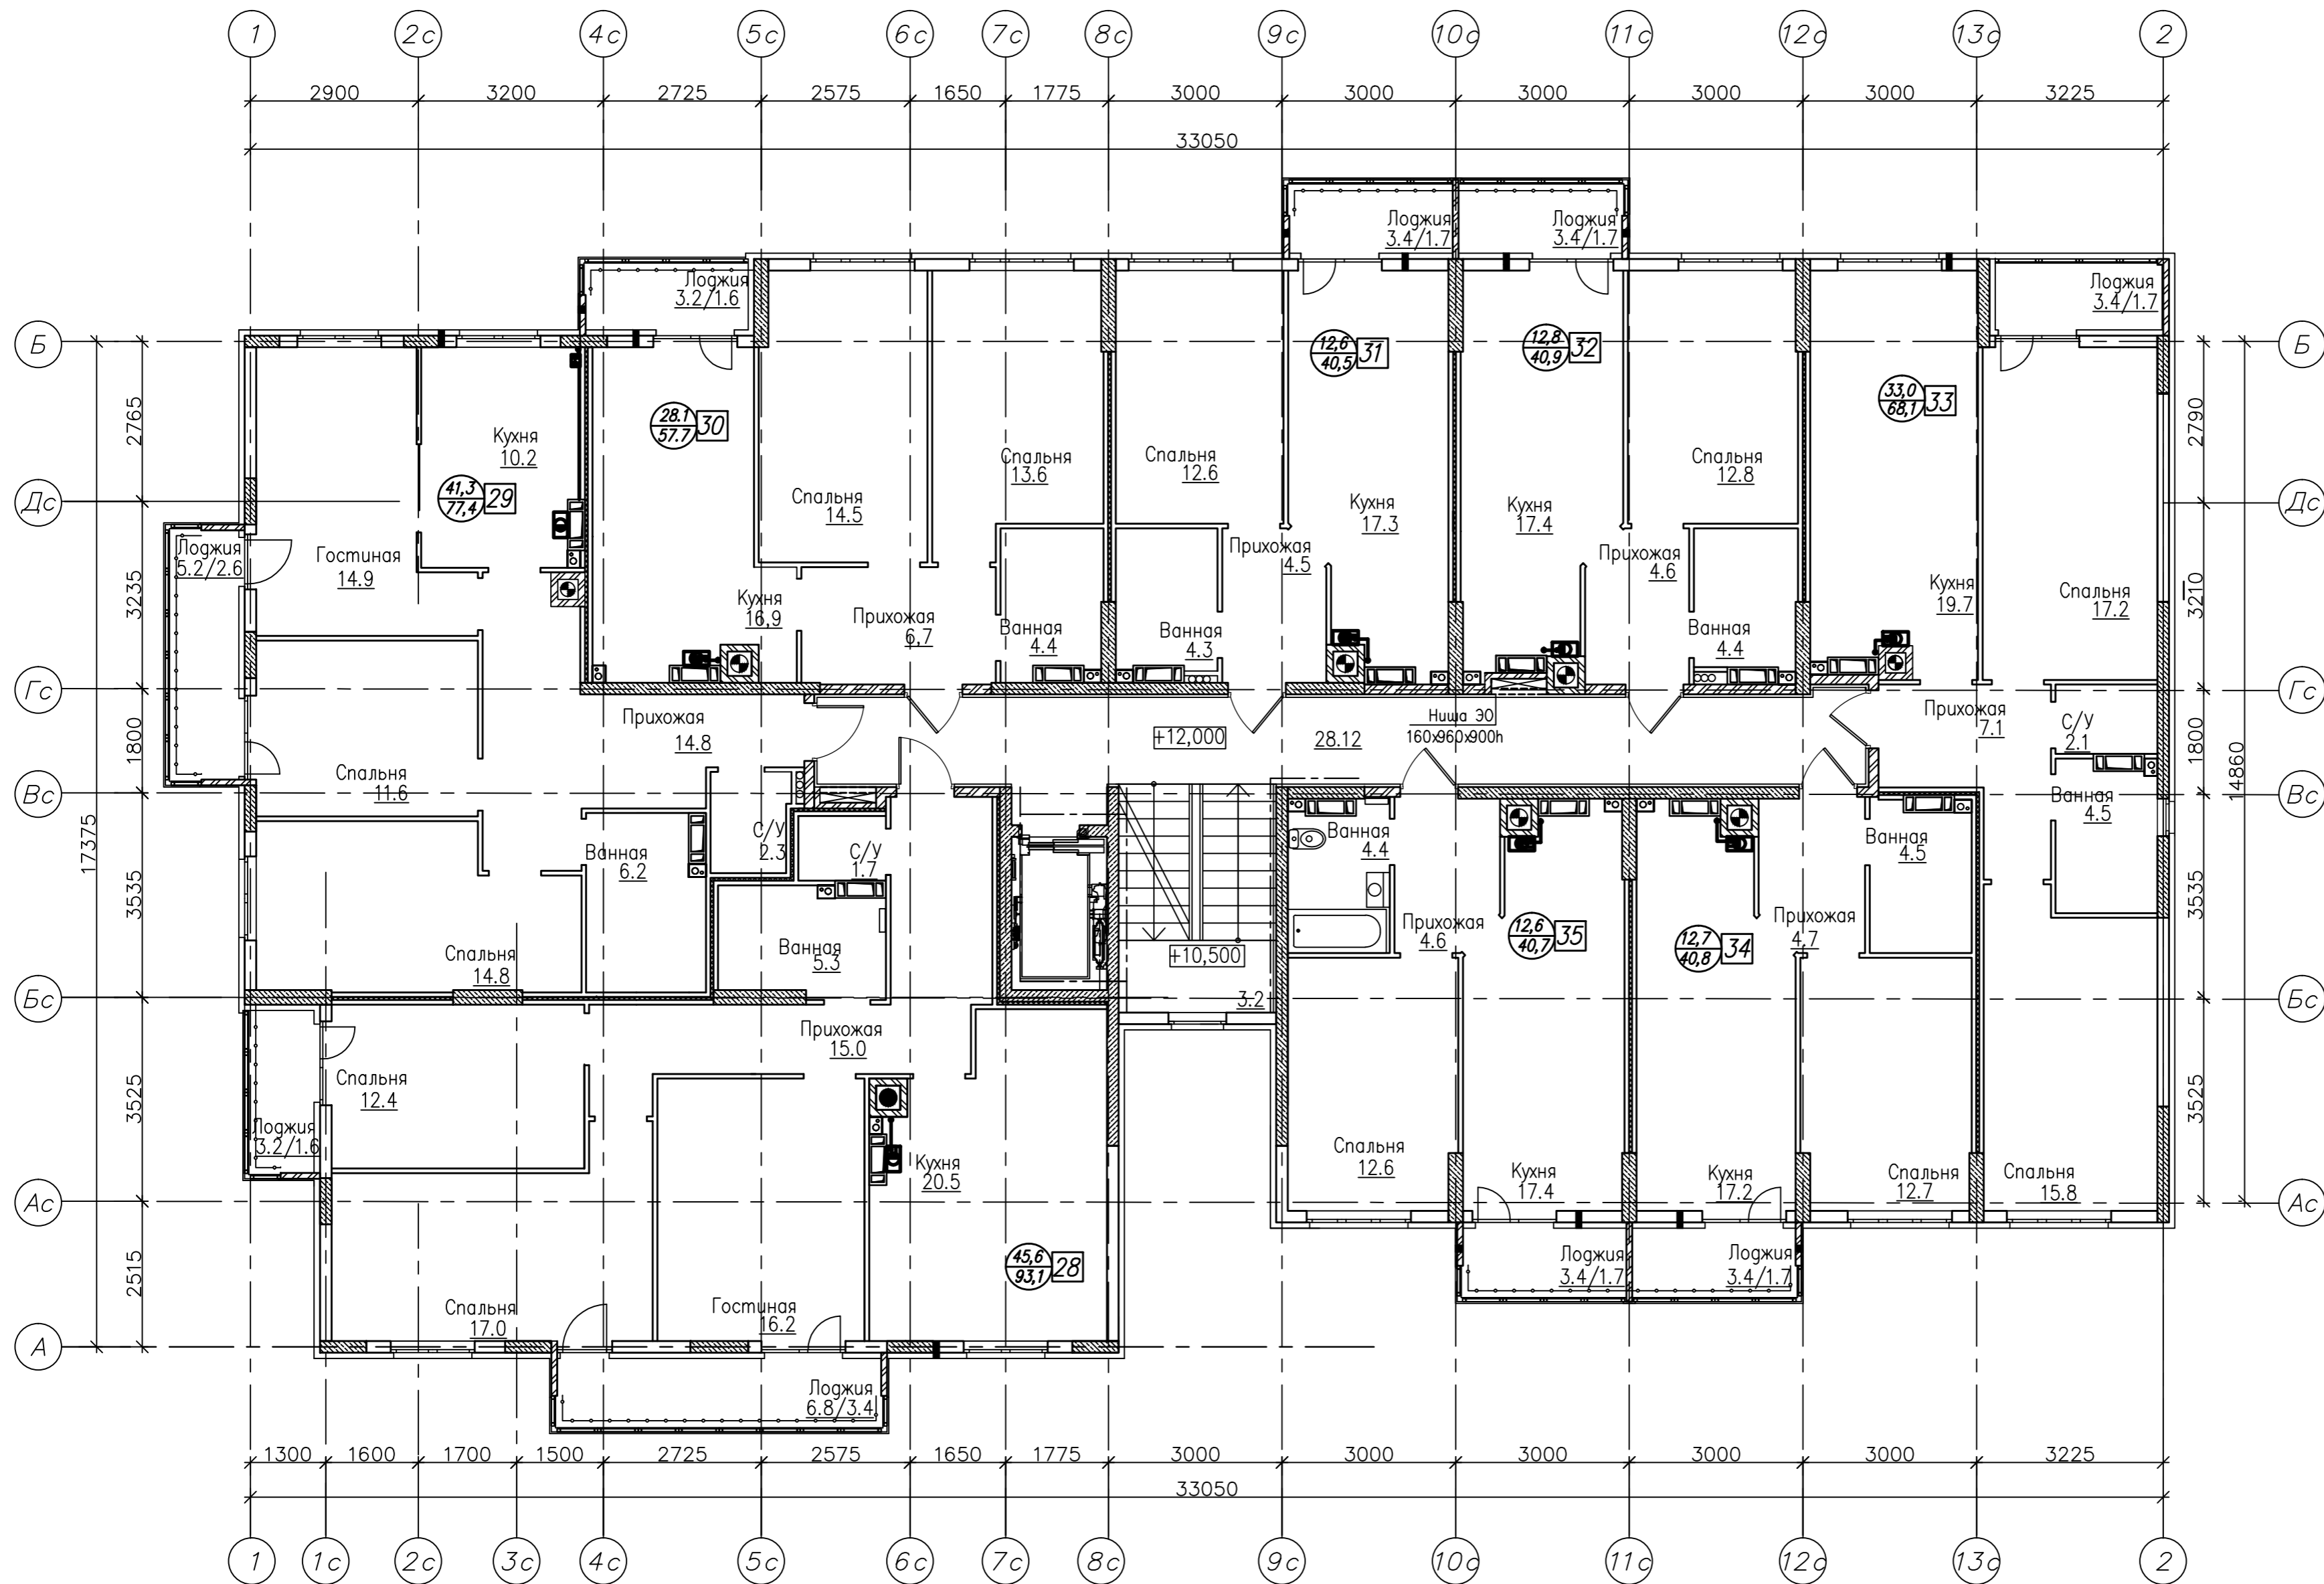


Условные обозначения:

- Номер квартиры
- Жилая площадь
- Общая площадь с учетом понижающего коэффициента для лоджий

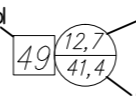


						150-2013-AP				
						Многоквартирные жилые дома со встроенными административными и торгово-сервисными помещениями, надземными автостоянками открытого типа, детским садом, котельной детского сада, КПП, БКТП, расположенные по ул. Кооперативной в п. Б.Исакова, Гурьевский район Калининградской области				
Изм.	Кол. у	Лист	докум	Подпись	Дата	Дом ?15	Стация	Лист	Листов	
Разработал	А.В. Шаранова				06.15		Р	10		
Проверил	Е.Е. Окунев				06.15					
ГИП						Н.А. Калугина	06.15	План 5 этажа		000 "Архпроект Групп"

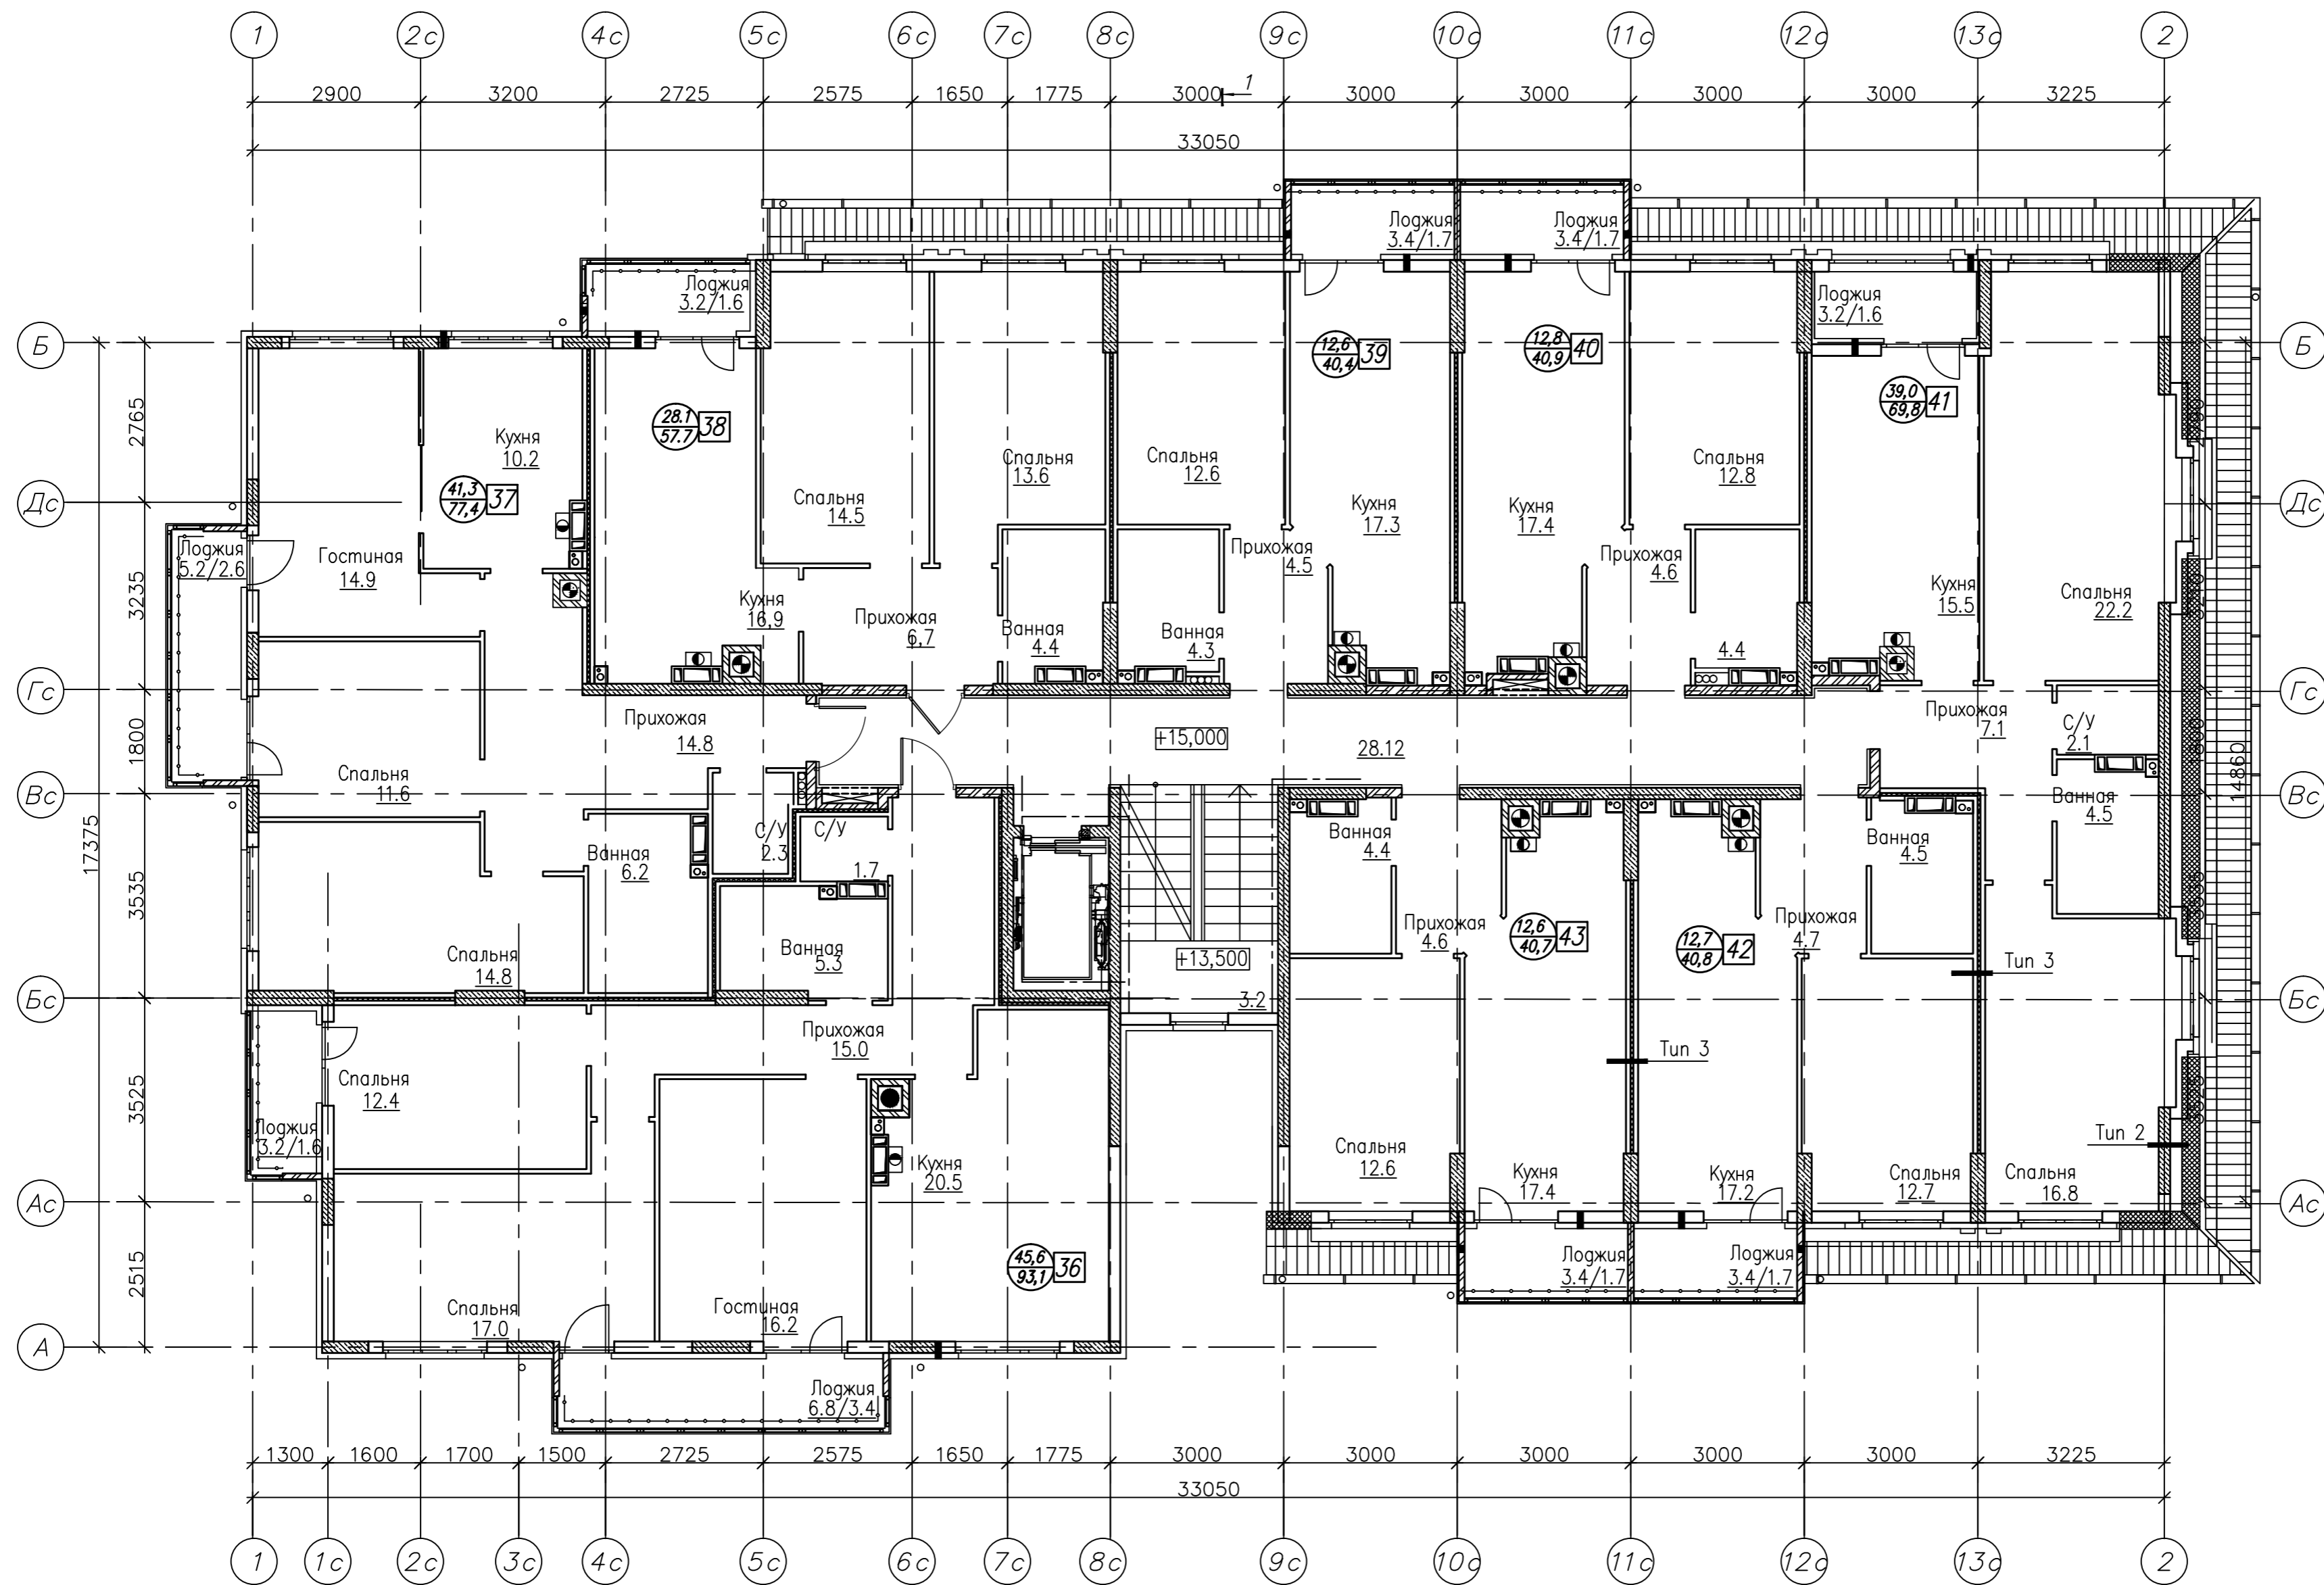

Условные обозначения:

- Номер квартиры
- Жилая площадь
- Общая площадь с учетом понижающего коэффициента для лоджий

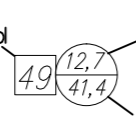

						150-2013-AP			
						Многоквартирные жилые дома со встроенными административными и торгово-сервисными помещениями, надземными автостоянками открытого типа, детским садом, котельной детского сада, КПП, БКТП, расположенные по ул. Кооперативной в п. Б.Исакова, Гурьевский район Калининградской области			
Изм.	Кол. у	Лист ?	док	Подпись	Дата	Дом ?15	Стация	Лист	Листов
Разработал	А.В. Шаранова				06.15		Р	11	
Проверил	Е.Е. Окунев				06.15				
						План 6 этажа	000 "Архпроект Групп"		
ГИП	Н.А. Калугина				06.15				